

CAMINO PUBLICO
Ancho: 17 metros - Sin encallar



Ancho: 17 metros

CALLE
CARLIN
BERTOLOTI

PLANTA DE UBICACIÓN

Río de la Plata

Río de la Plata

Playa
"La Colorada"


HOTEL

LIMITE NO EDIFICABLE

MOJON S.G.M!
CDM 3-0083

Padrón N° 3.058
Pad. N°160138



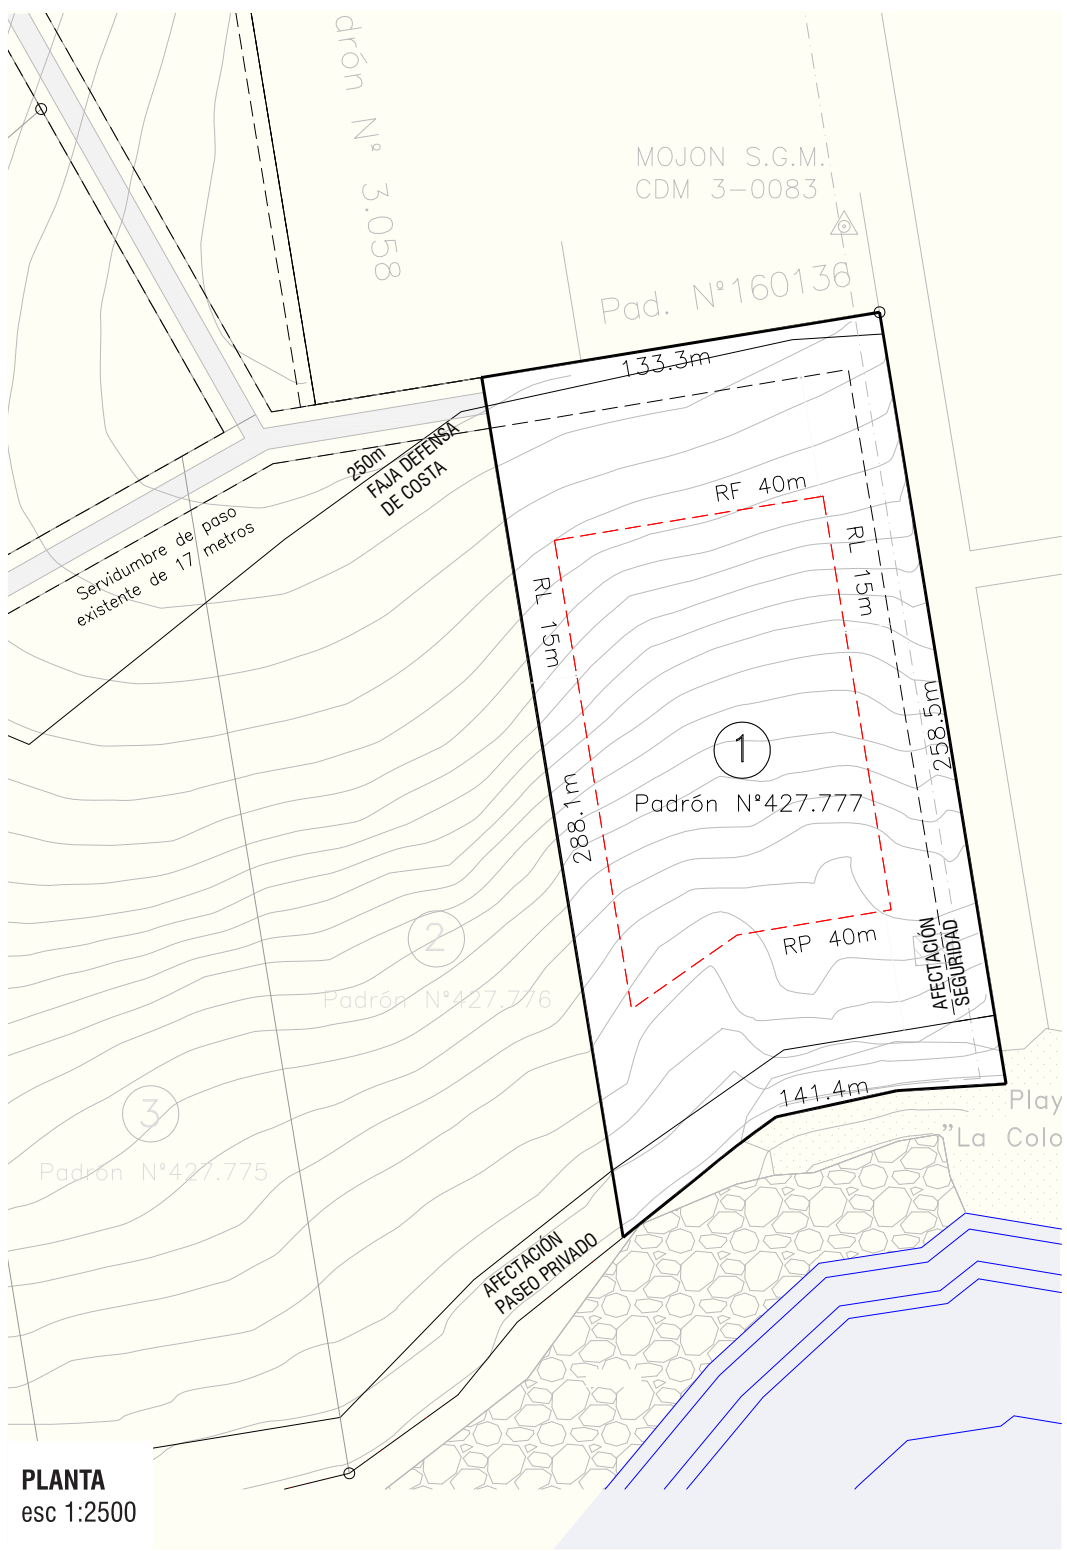


PLANTA
esc 1:2500

ÁREA TOTAL CHACRA 35047m²


ÁREA DE AFECTACIONES

	USO EXCLUSIVO	27174 m ²
	SERV. PÚBLICA VEHICULAR	- m ²
	SERV. PRIVADA VEHICULAR	- m ²
	SERV. PÚBLICA DE PASEO	- m ²
	SERV. PRIVADA DE PASEO	2726 m ²
	SERV. PRIVADA DE SEGURIDAD	5155 m ²

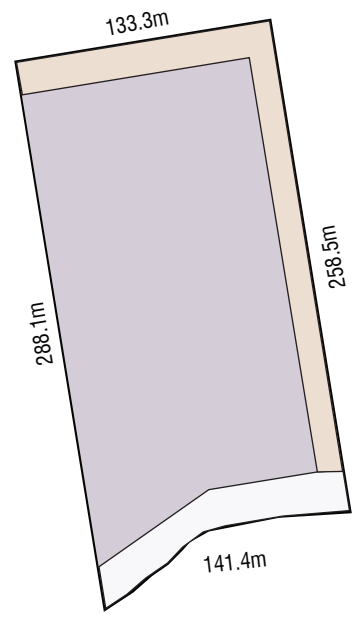

- RETIRO FRONTAL** = 40 m
- RETIRO POSTERIOR** = 40 m
- RETIRO LATERAL** = 15 m


 


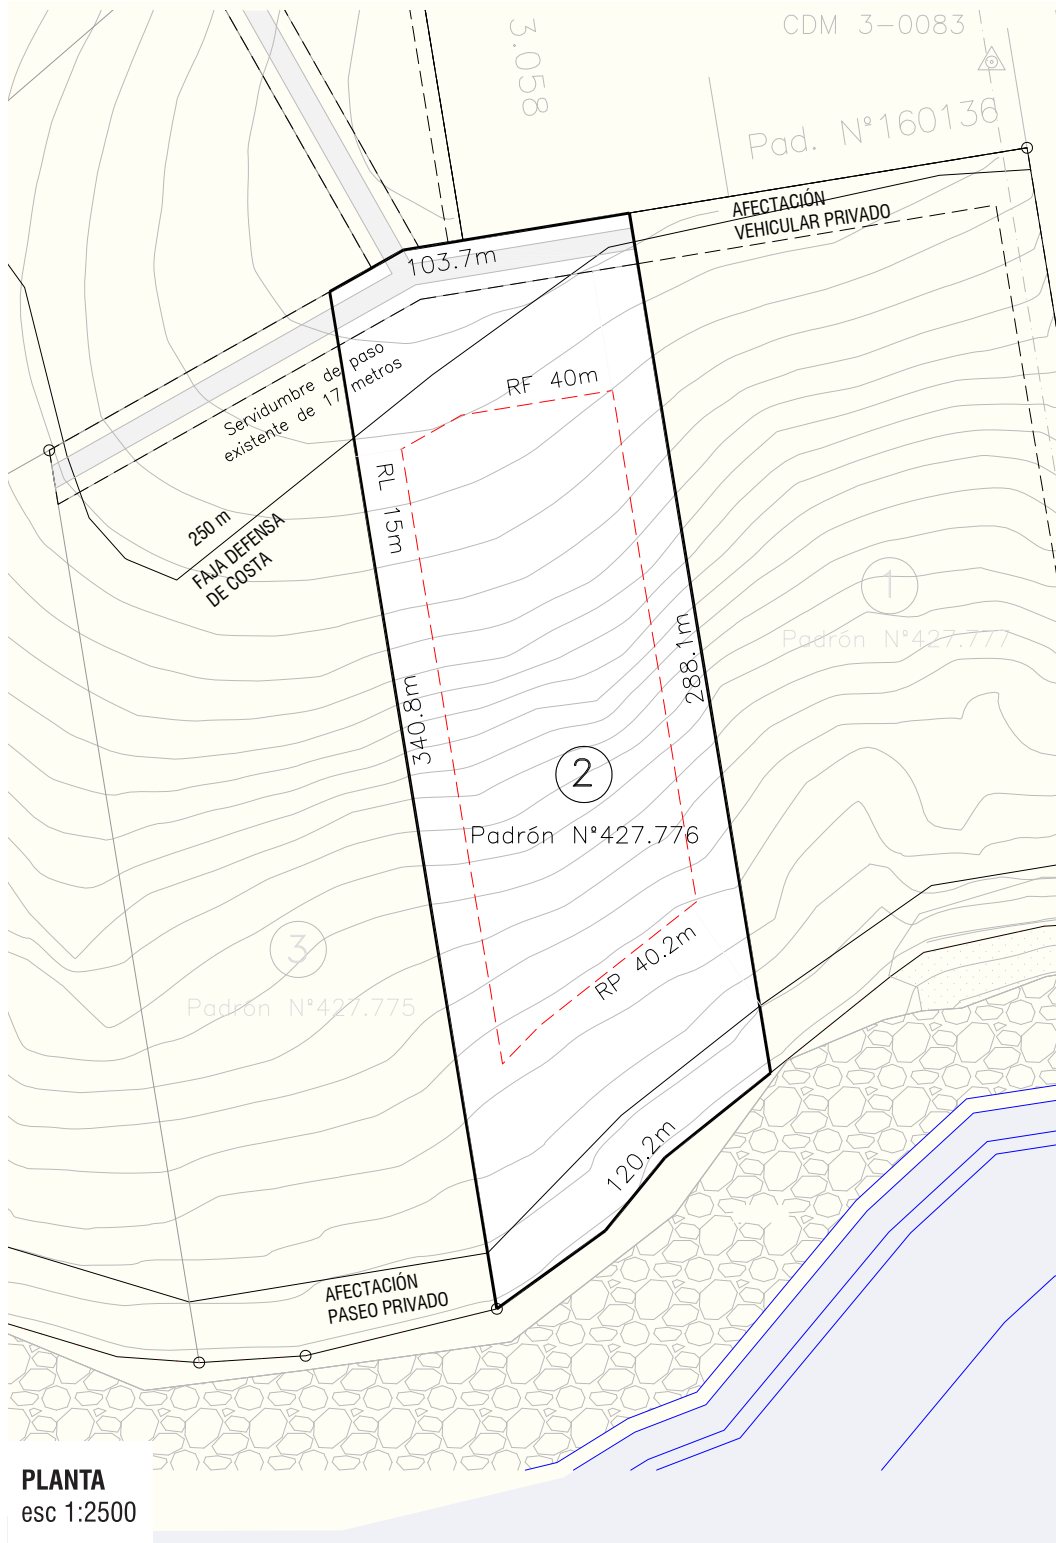

*FAJA DE DEFENSA DE COSTA DE 250m (DINAMA)




PLANTA
esc 1:2500

ÁREA TOTAL CHACRA 32524m²


ÁREA DE AFECTACIONES

 	USO EXCLUSIVO	28339 m ²
	SERV. PÚBLICA VEHICULAR	- m ²
	SERV. PRIVADA VEHICULAR	1765m ²
	SERV. PÚBLICA DE PASEO	- m ²
	SERV. PRIVADA DE PASEO	2422 m ²
	SERV. PRIVADA DE SEGURIDAD	- m ²

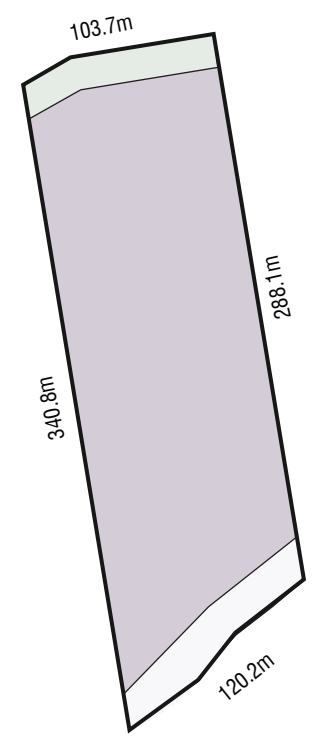

- RETIRO FRONTAL** = 40 m
- RETIRO POSTERIOR** = 40 m
- RETIRO LATERAL** = 15 m


 


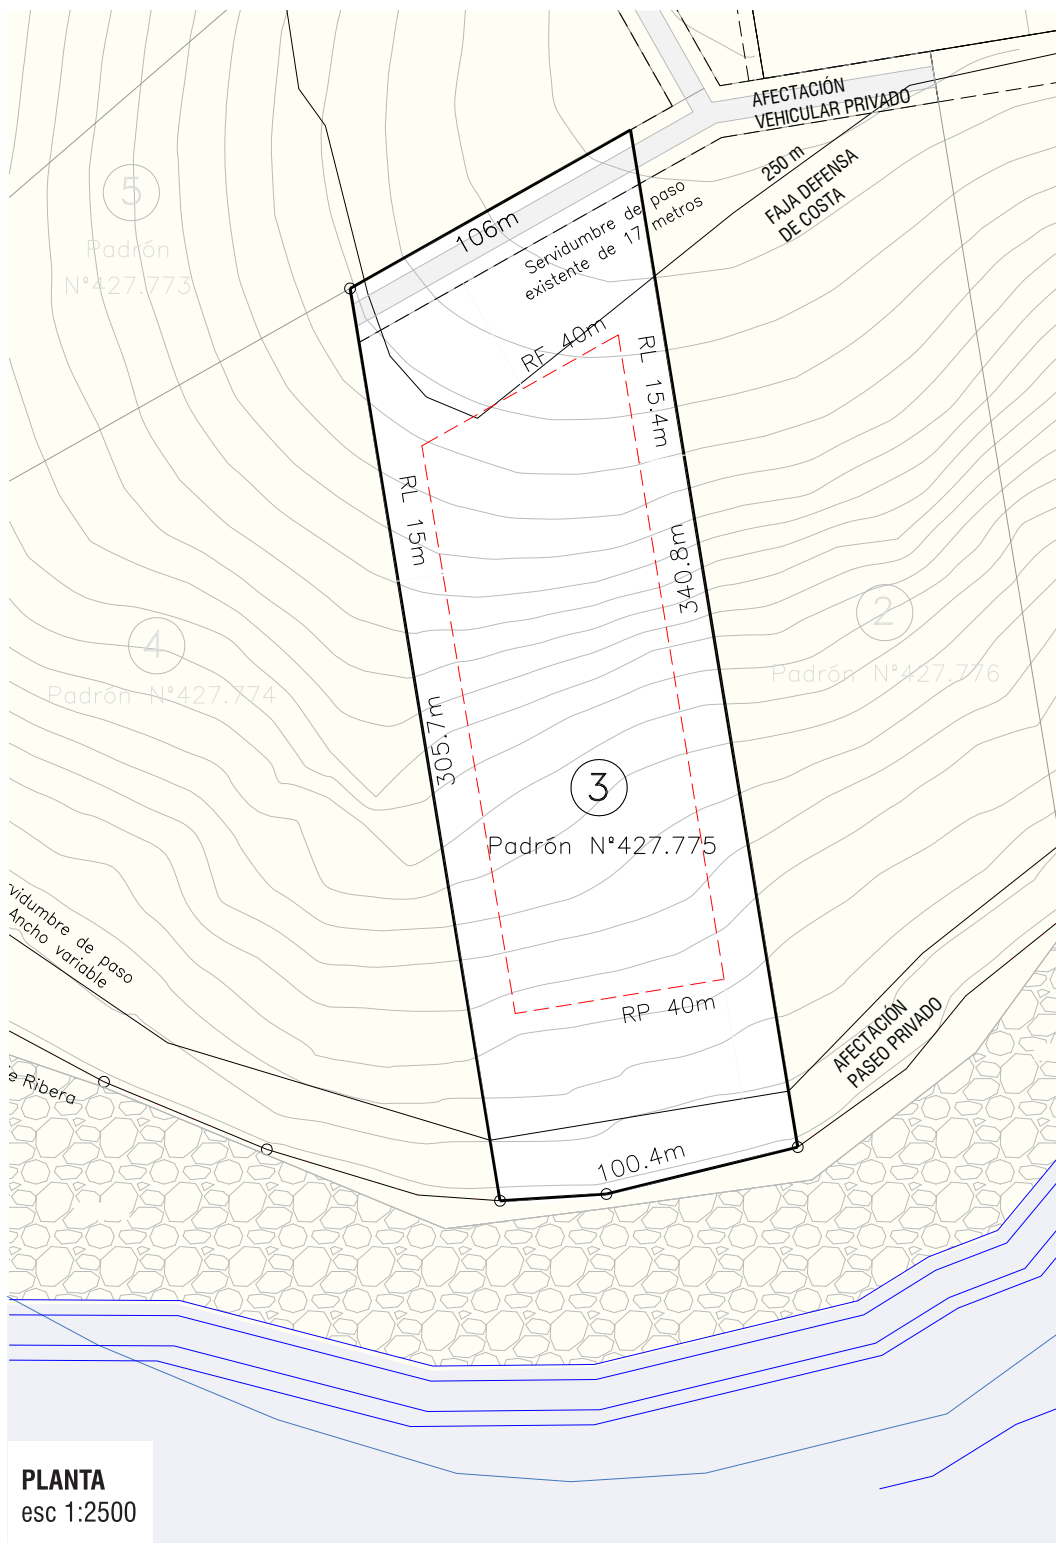

*FAJA DE DEFENSA DE COSTA DE 250m (DINAMA)




PLANTA
esc 1:2500

ÁREA TOTAL CHACRA 32533m²


ÁREA DE AFECTACIONES

 	USO EXCLUSIVO	28569 m ²
	SERV. PÚBLICA VEHICULAR	- m ²
	SERV. PRIVADA VEHICULAR	1811m ²
	SERV. PÚBLICA DE PASEO	- m ²
	SERV. PRIVADA DE PASEO	2154 m ²
	SERV. PRIVADA DE SEGURIDAD	- m ²

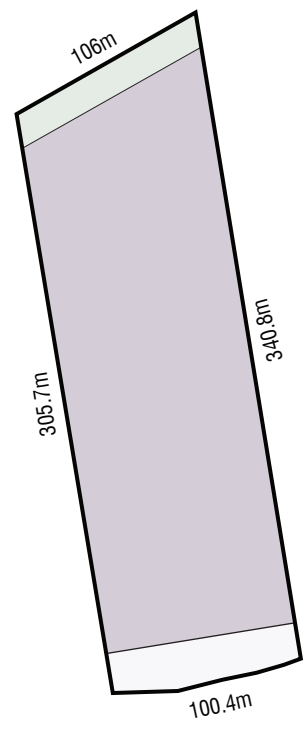

- RETIRO FRONTAL** = 40 m
- RETIRO POSTERIOR** = 40 m
- RETIRO LATERAL** = 15 m

*FAJA DE DEFENSA DE COSTA DE 250m (DINAMA)

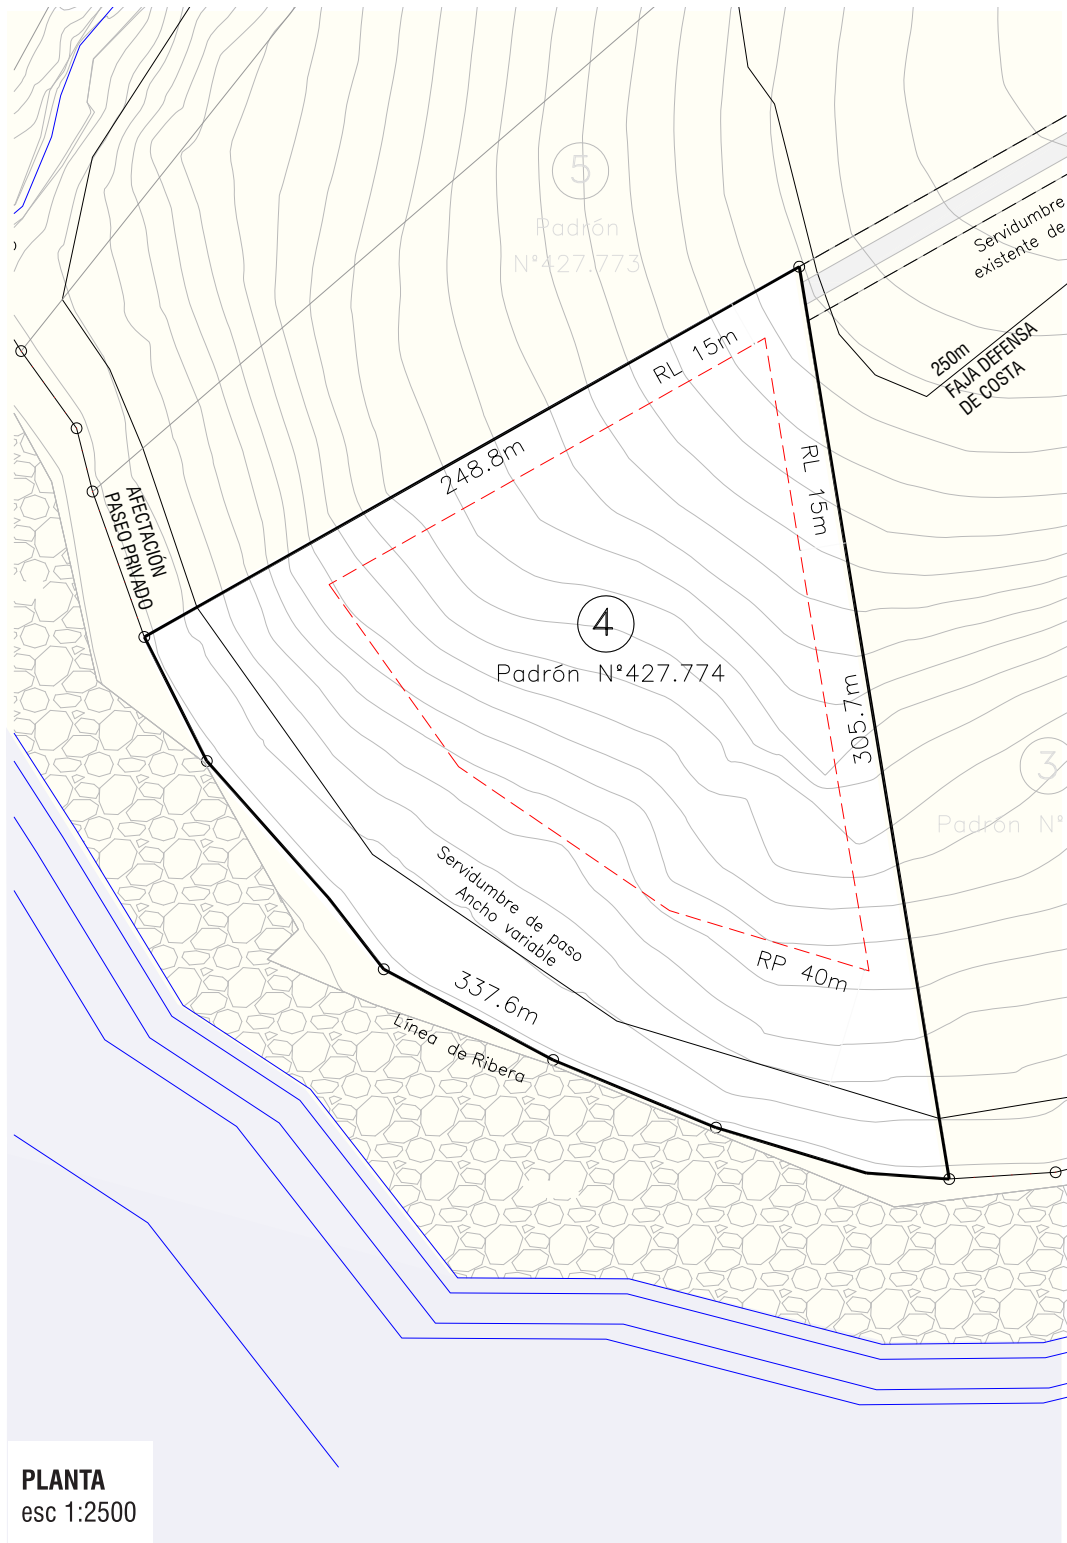


PLANTA
esc 1:2500

ÁREA TOTAL CHACRA 45077m²


ÁREA DE AFECTACIONES

	USO EXCLUSIVO	37416m ²
	SERV. PÚBLICA VEHICULAR	- m ²
	SERV. PRIVADA VEHICULAR	- m ²
	SERV. PÚBLICA DE PASEO	- m ²
	SERV. PRIVADA DE PASEO	7661 m ²
	SERV. PRIVADA DE SEGURIDAD	- m ²

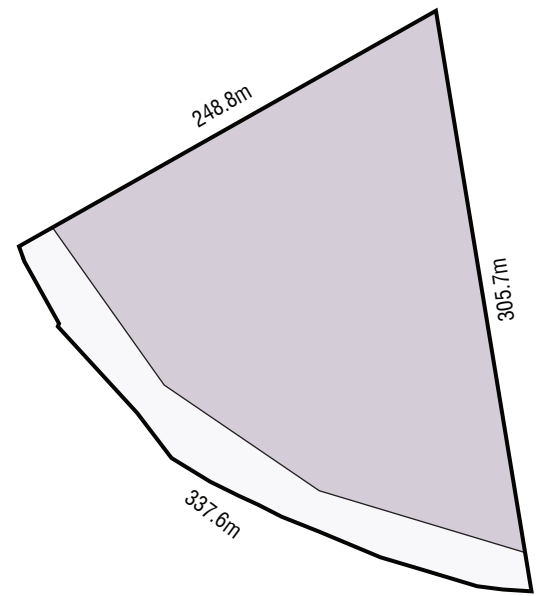

- RETIRO FRONTAL** = 40 m
- RETIRO POSTERIOR** = 40 m
- RETIRO LATERAL** = 15 m


 


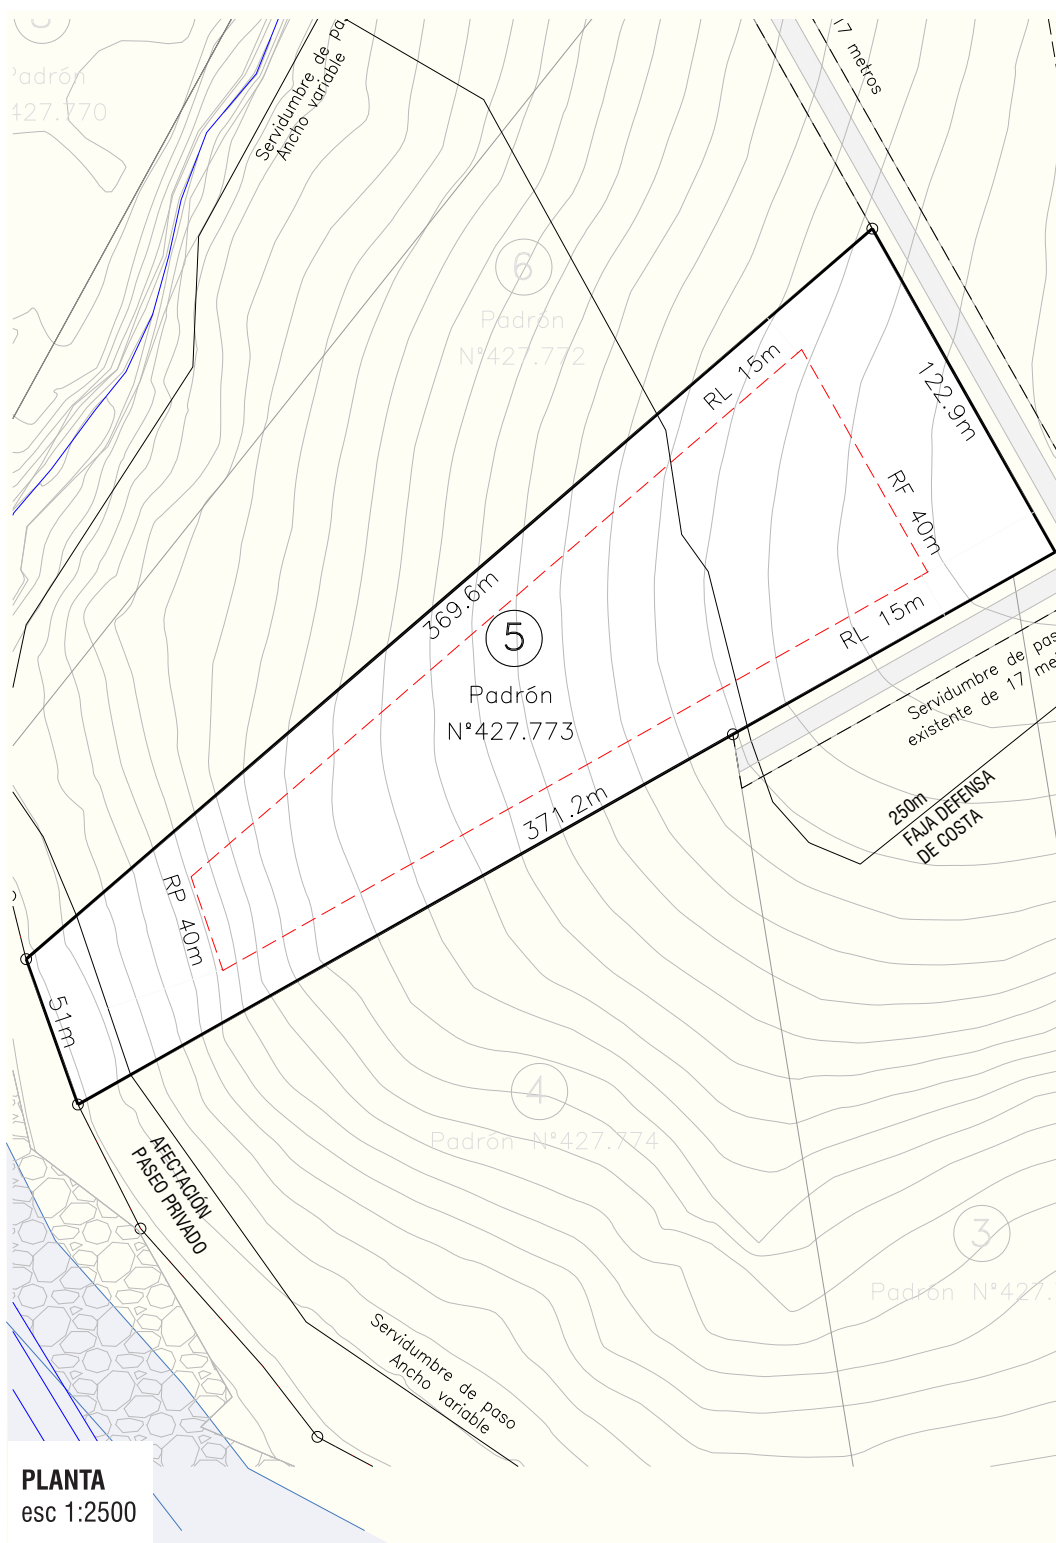

*FAJA DE DEFENSA DE COSTA DE 250m (DINAMA)




PLANTA
esc 1:2500

ÁREA TOTAL CHACRA 31597m²


ÁREA DE AFECTACIONES

 	USO EXCLUSIVO	30529 m ²
	SERV. PÚBLICA VEHICULAR	- m ²
	SERV. PRIVADA VEHICULAR	- m ²
	SERV. PÚBLICA DE PASEO	- m ²
	SERV. PRIVADA DE PASEO	1069 m ²
	SERV. PRIVADA DE SEGURIDAD	- m ²

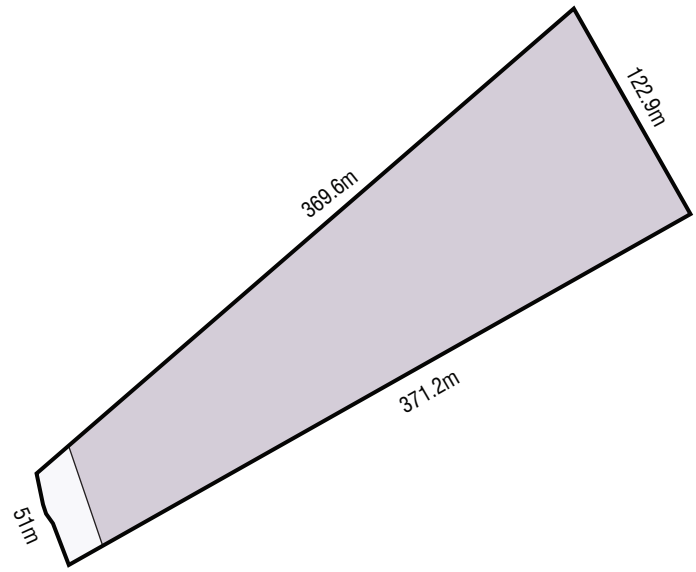

- RETIRO FRONTAL** = 40 m
- RETIRO POSTERIOR** = 40 m
- RETIRO LATERAL** = 15 m


 


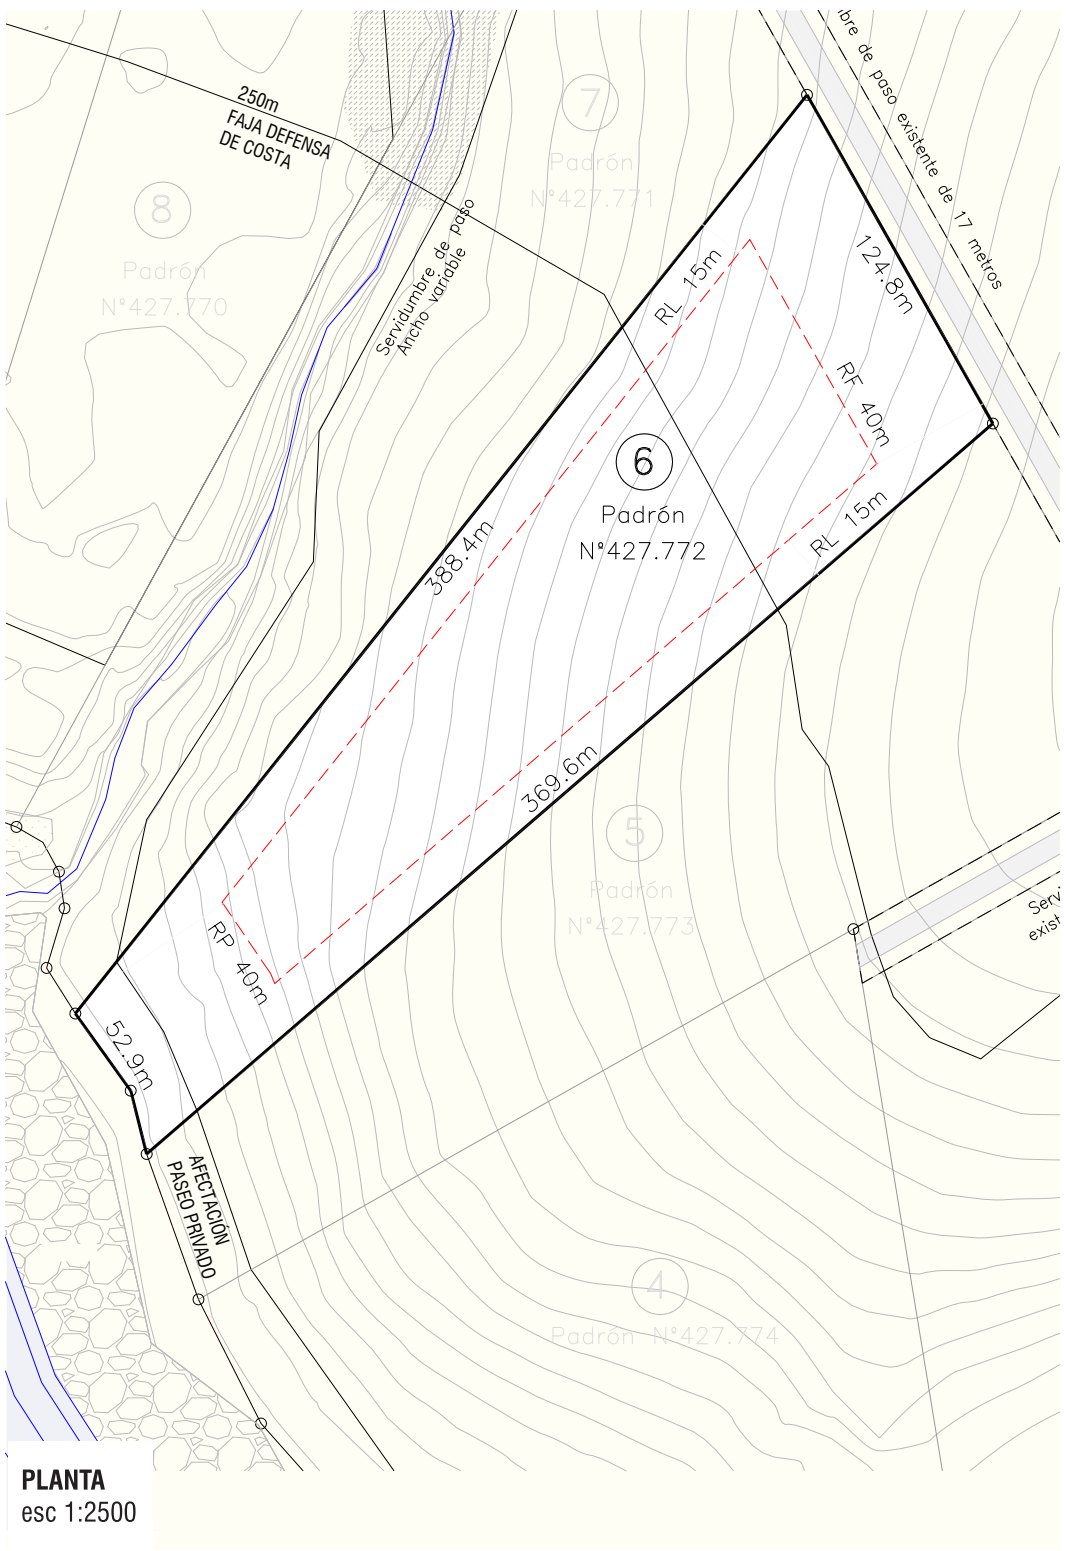

*FAJA DE DEFENSA DE COSTA DE 250m (DINAMA)




PLANTA
esc 1:2500

ÁREA TOTAL CHACRA 31701m²


ÁREA DE AFECTACIONES

	USO EXCLUSIVO	30630 m ²
	SERV. PÚBLICA VEHICULAR	- m ²
	SERV. PRIVADA VEHICULAR	- m ²
	SERV. PÚBLICA DE PASEO	- m ²
	SERV. PRIVADA DE PASEO	1070 m ²
	SERV. PRIVADA DE SEGURIDAD	- m ²

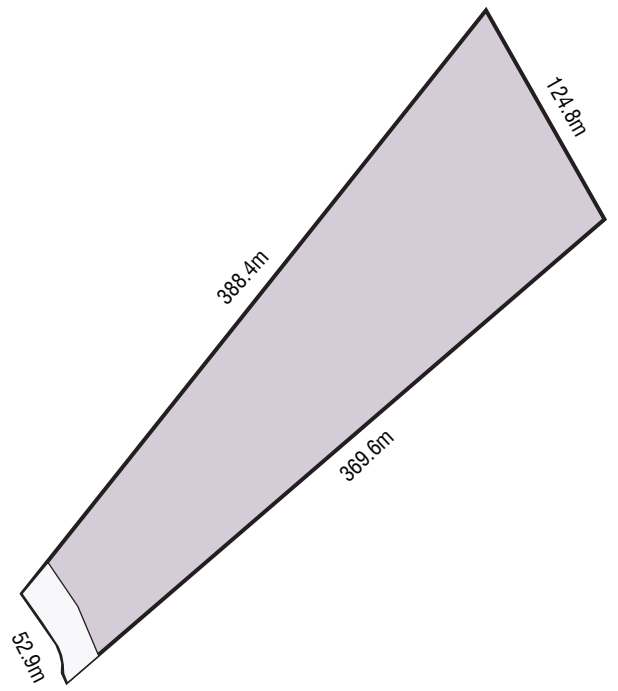

- RETIRO FRONTAL** = 40 m
- RETIRO POSTERIOR** = 40 m
- RETIRO LATERAL** = 15 m


 

 
 

*FAJA DE DEFENSA DE COSTA DE 250m (DINAMA)

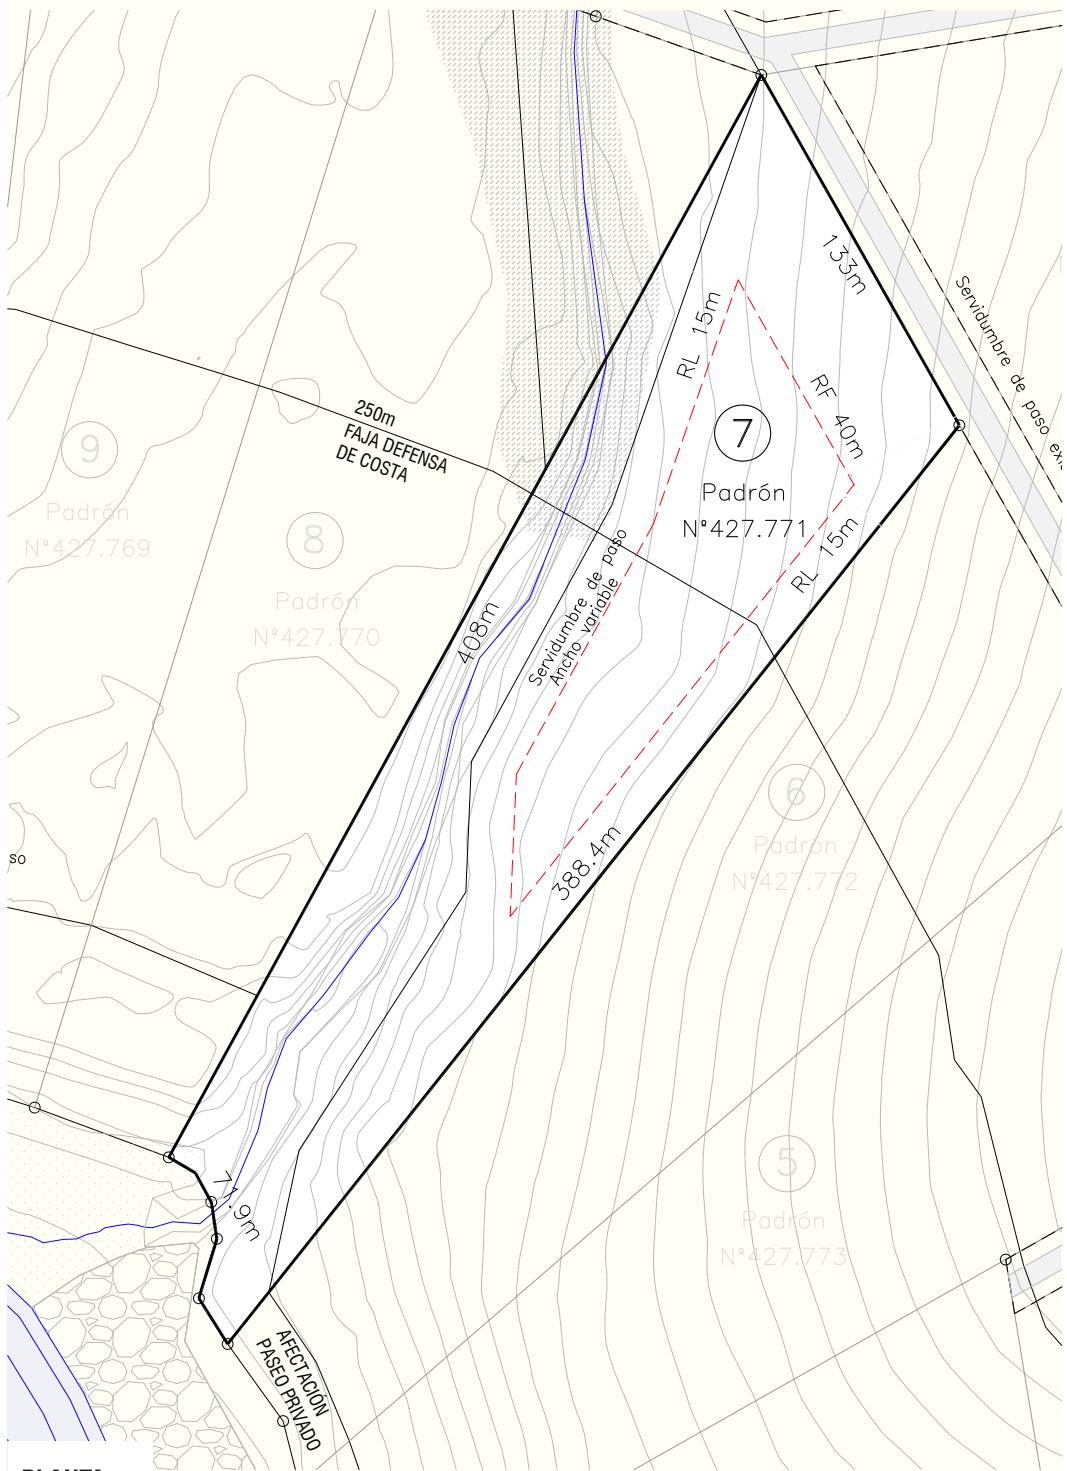


PLANTA
esc 1:2500


ÁREA TOTAL CHACRA 33304m²

ÁREA DE AFECTACIONES

	USO EXCLUSIVO	21794 m ²
	SERV. PÚBLICA VEHICULAR	- m ²
	SERV. PRIVADA VEHICULAR	- m ²
	SERV. PÚBLICA DE PASEO	- m ²
	SERV. PRIVADA DE PASEO	11510 m ²
	SERV. PRIVADA DE SEGURIDAD	- m ²

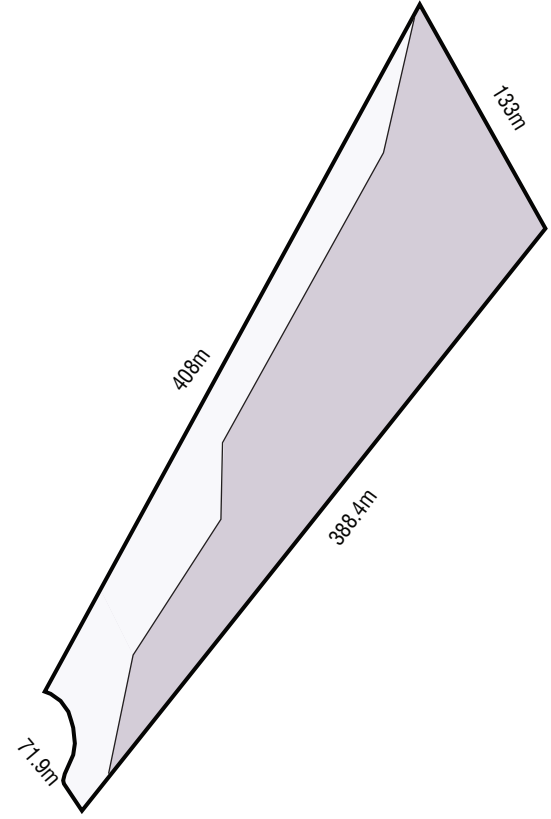

- RETIRO FRONTAL** = 40 m
- RETIRO POSTERIOR** = 40 m
- RETIRO LATERAL** = 15 m
- *EXISTENCIA DE AMBIENTE "BAÑADO" Y "MONTE PARQUE"
- *FAJA DE DEFENSA DE COSTA DE 250m (DINAMA)

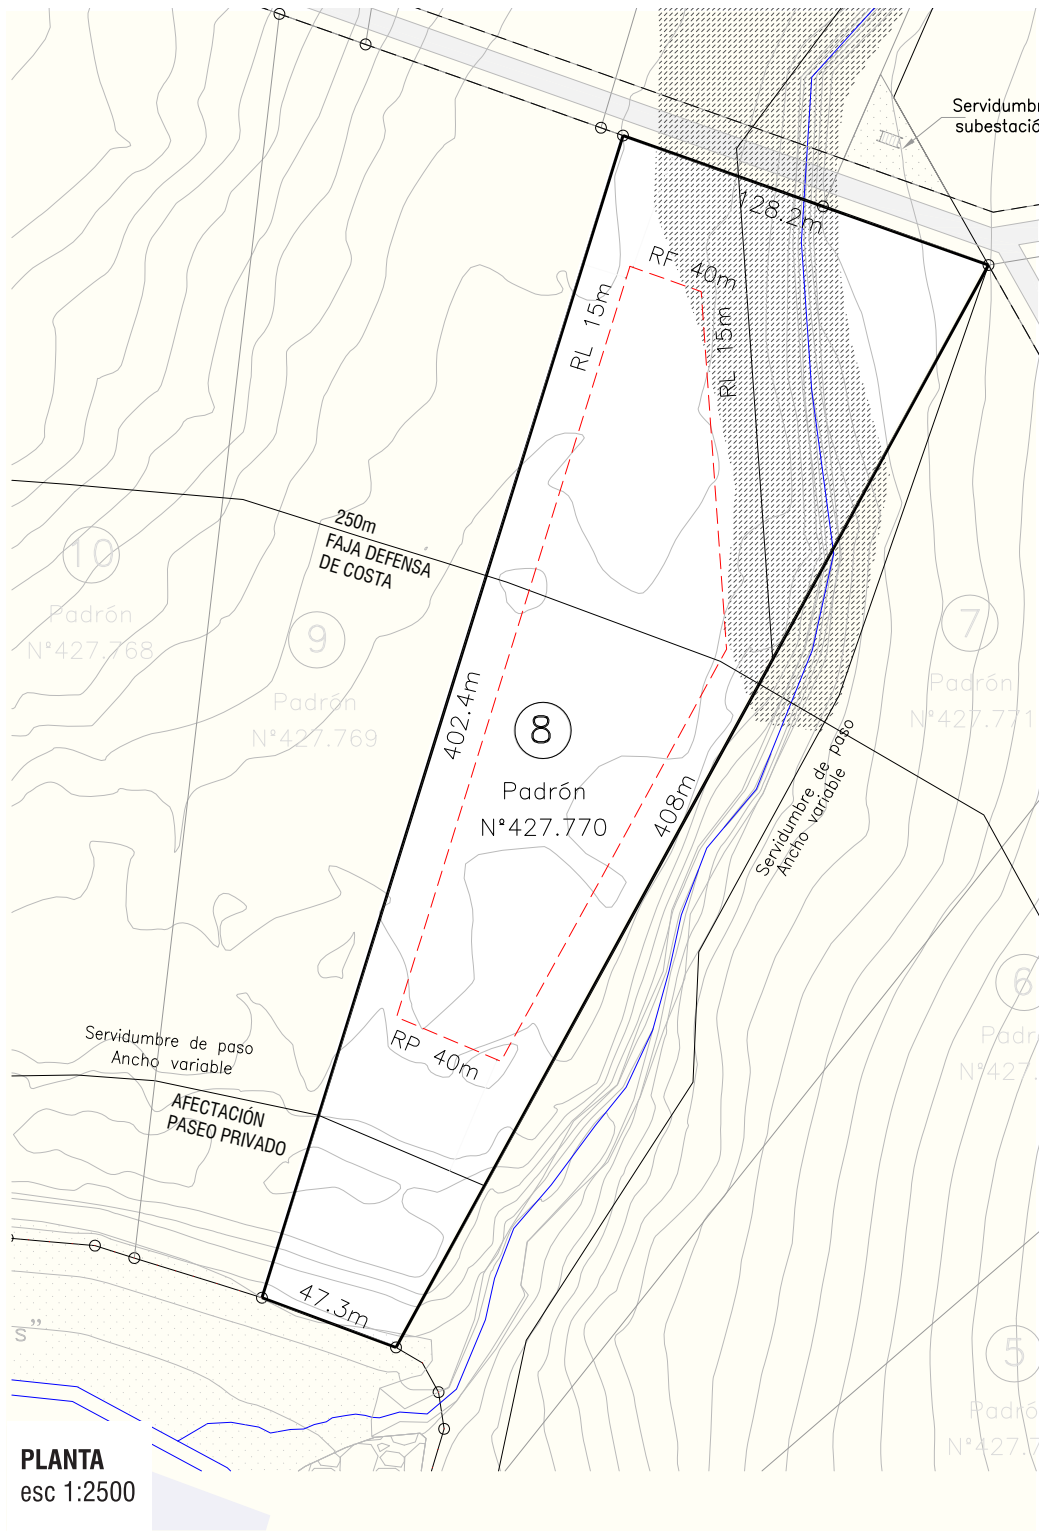


PLANTA
esc 1:2500


ÁREA TOTAL CHACRA 35319m²

ÁREA DE AFECTACIONES

■	USO EXCLUSIVO	25592 m ²
■	SERV. PÚBLICA VEHICULAR	- m ²
■	SERV. PRIVADA VEHICULAR	- m ²
■	SERV. PÚBLICA DE PASEO	- m ²
■	SERV. PRIVADA DE PASEO	9727 m ²
■	SERV. PRIVADA DE SEGURIDAD	- m ²

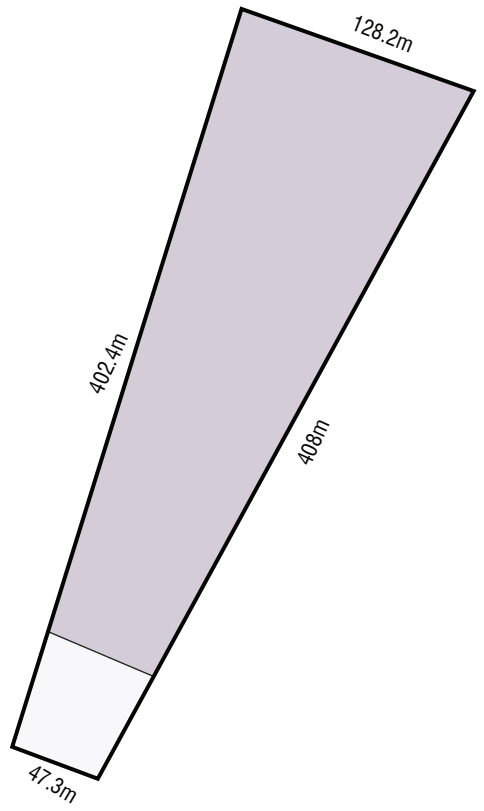

- RETIRO FRONTAL** = 40 m
- RETIRO POSTERIOR** = 40 m
- RETIRO LATERAL** = 15 m
- *EXISTENCIA DE AMBIENTE "BAÑADO" Y "MONTE PARQUE"
- *FAJA DE DEFENSA DE COSTA DE 250m (DINAMA)

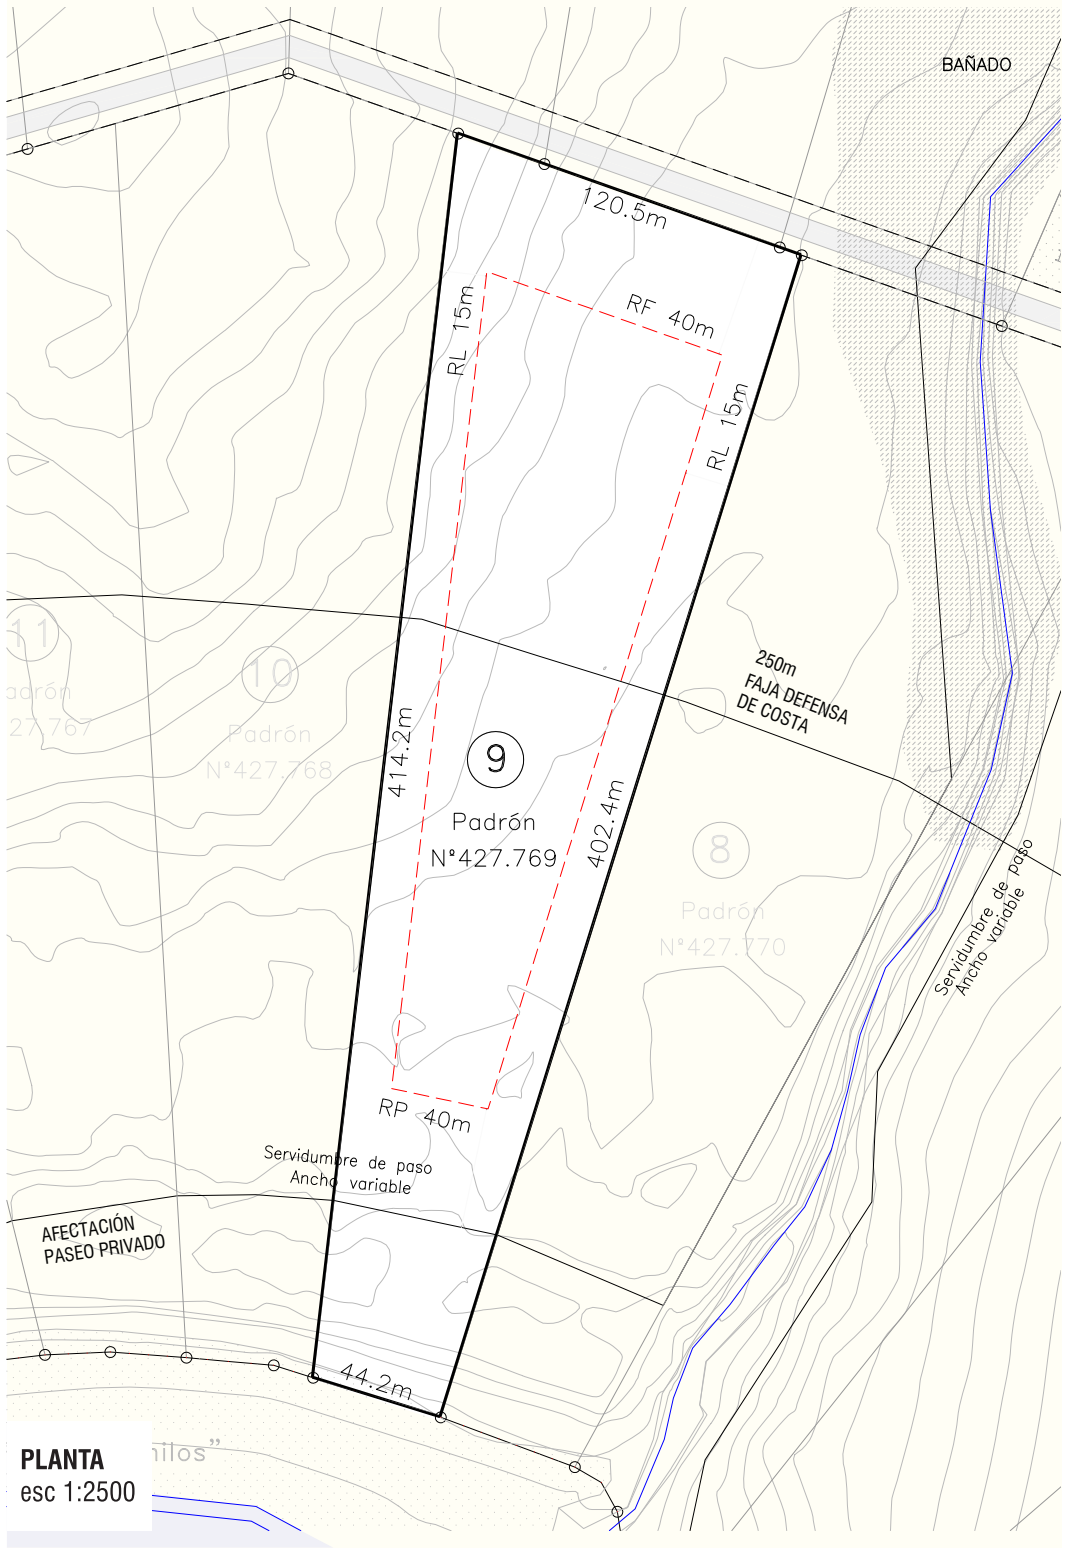


PLANTA
esc 1:2500

ÁREA TOTAL CHACRA 33223m²


ÁREA DE AFECTACIONES

■	USO EXCLUSIVO	30203 m ²
■	SERV. PÚBLICA VEHICULAR	- m ²
■	SERV. PRIVADA VEHICULAR	- m ²
■	SERV. PÚBLICA DE PASEO	- m ²
■	SERV. PRIVADA DE PASEO	3020 m ²
■	SERV. PRIVADA DE SEGURIDAD	- m ²

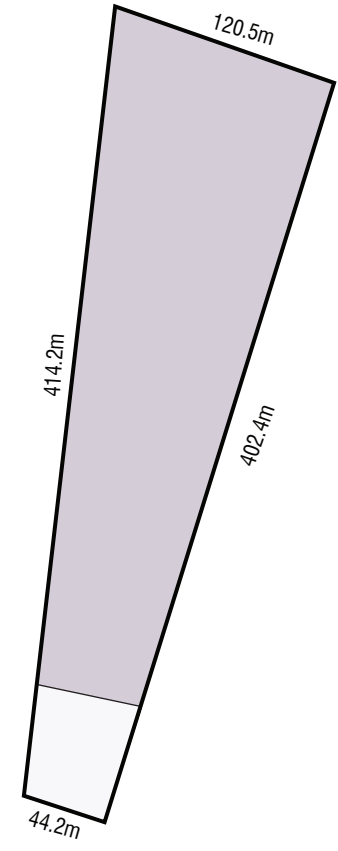

- RETIRO FRONTAL** = 40 m
- RETIRO POSTERIOR** = 40 m
- RETIRO LATERAL** = 15 m

*FAJA DE DEFENSA DE COSTA DE 250m (DINAMA)

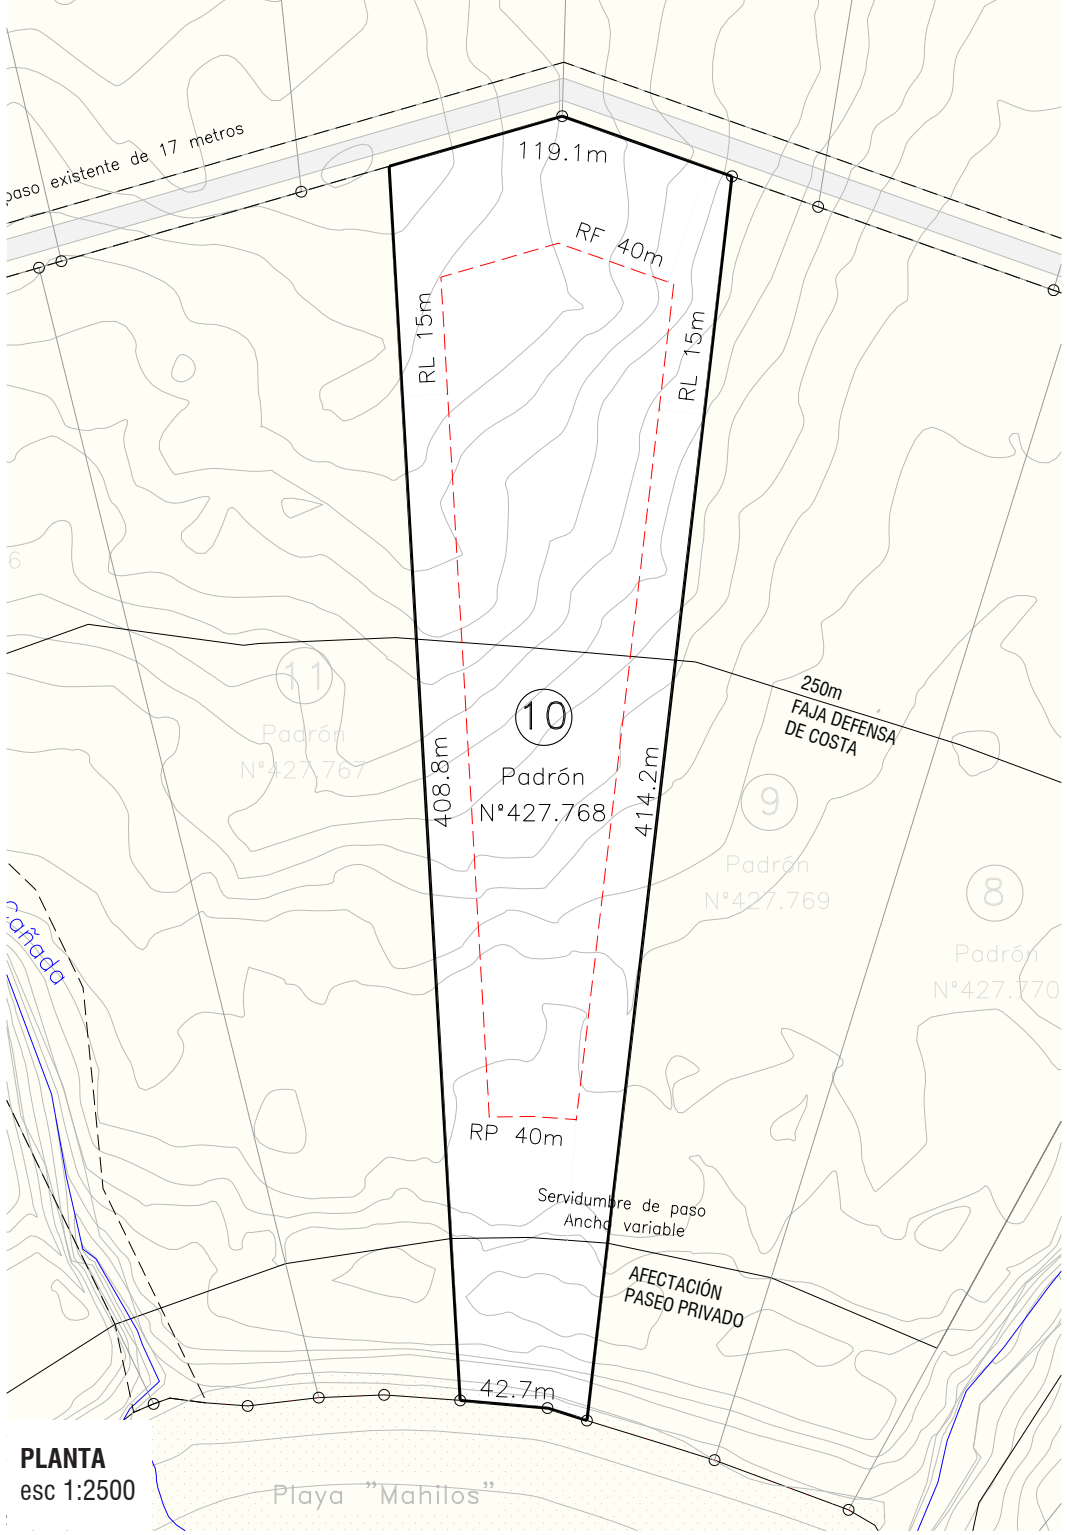


PLANTA
esc 1:2500

ÁREA TOTAL CHACRA 32866m²


ÁREA DE AFECTACIONES

■	USO EXCLUSIVO	30244 m ²
■	SERV. PÚBLICA VEHICULAR	- m ²
■	SERV. PRIVADA VEHICULAR	- m ²
■	SERV. PÚBLICA DE PASEO	- m ²
■	SERV. PRIVADA DE PASEO	2623 m ²
■	SERV. PRIVADA DE SEGURIDAD	- m ²

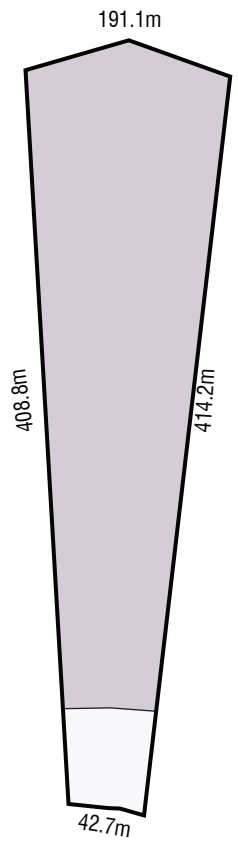

- RETIRO FRONTAL** = 40 m
- RETIRO POSTERIOR** = 40 m
- RETIRO LATERAL** = 15 m

*FAJA DE DEFENSA DE COSTA DE 250m (DINAMA)

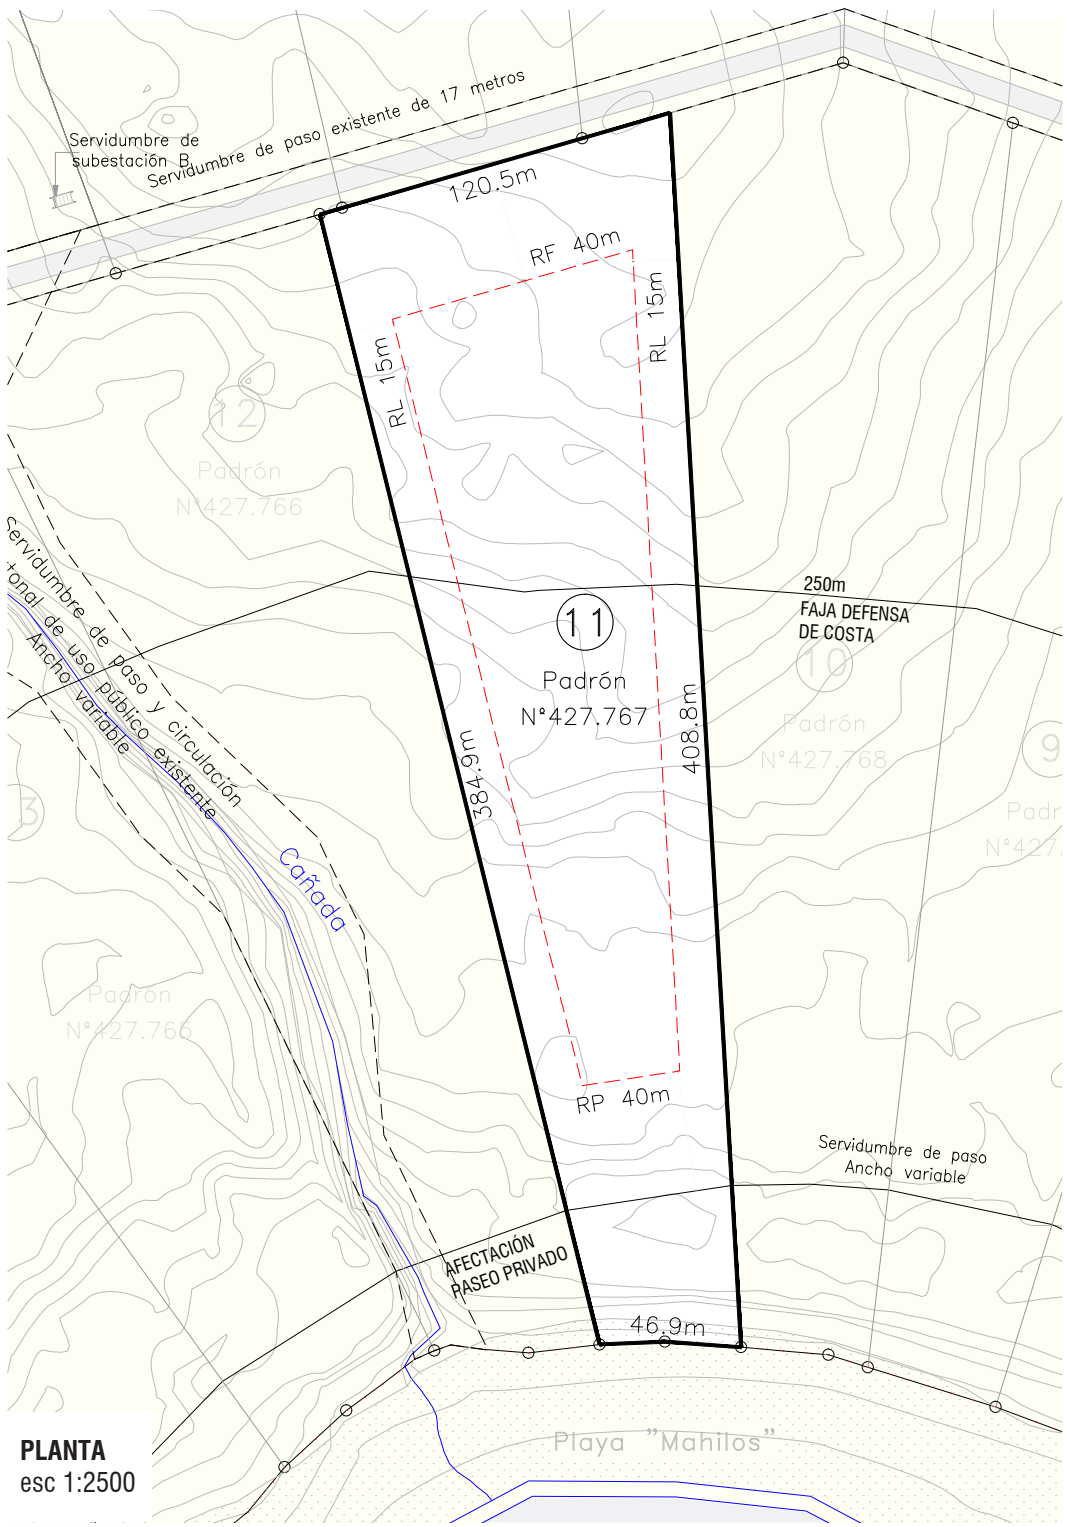


PLANTA
esc 1:2500

ÁREA TOTAL CHACRA 32678m²


ÁREA DE AFECTACIONES

■	USO EXCLUSIVO	30203 m ²
■	SERV. PÚBLICA VEHICULAR	- m ²
■	SERV. PRIVADA VEHICULAR	- m ²
■	SERV. PÚBLICA DE PASEO	- m ²
■	SERV. PRIVADA DE PASEO	2476 m ²
■	SERV. PRIVADA DE SEGURIDAD	- m ²

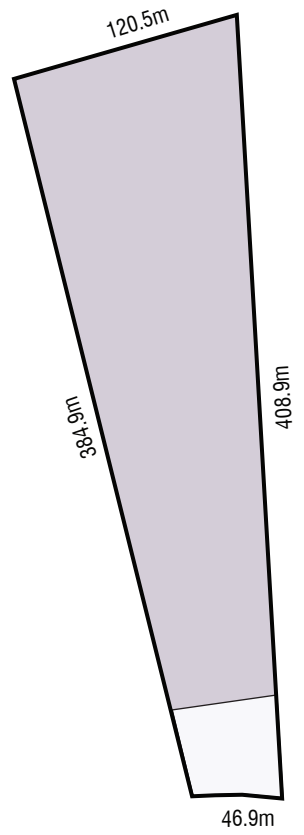

- RETIRO FRONTAL** = 40 m
- RETIRO POSTERIOR** = 40 m
- RETIRO LATERAL** = 15 m


 


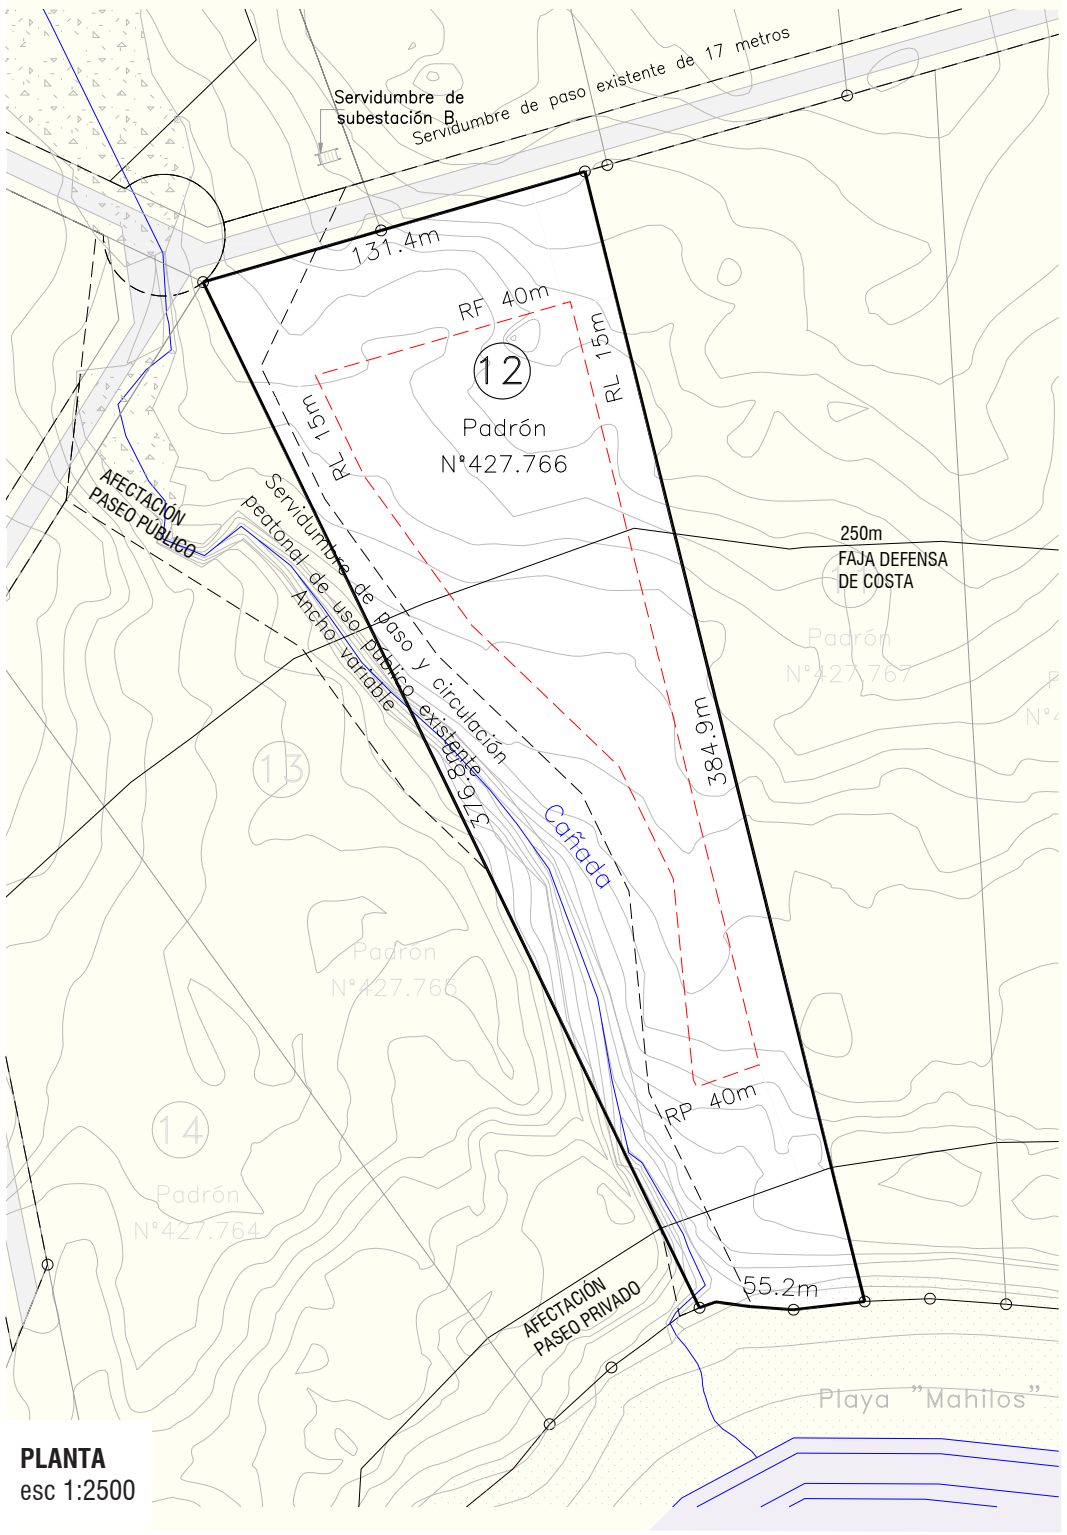

*FAJA DE DEFENSA DE COSTA DE 250m (DINAMA)




PLANTA
esc 1:2500

ÁREA TOTAL CHACRA 34732m²


ÁREA DE AFECTACIONES

 	USO EXCLUSIVO	25488 m ²
	SERV. PÚBLICA VEHICULAR	- m ²
	SERV. PRIVADA VEHICULAR	- m ²
	SERV. PÚBLICA DE PASEO	7627 m ²
	SERV. PRIVADA DE PASEO	1618 m ²
	SERV. PRIVADA DE SEGURIDAD	- m ²

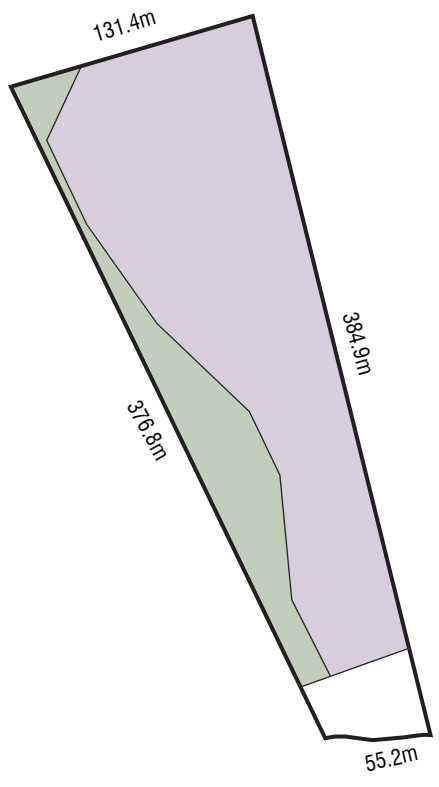

- RETIRO FRONTAL** = 40 m
- RETIRO POSTERIOR** = 40 m
- RETIRO LATERAL** = 15 m


 


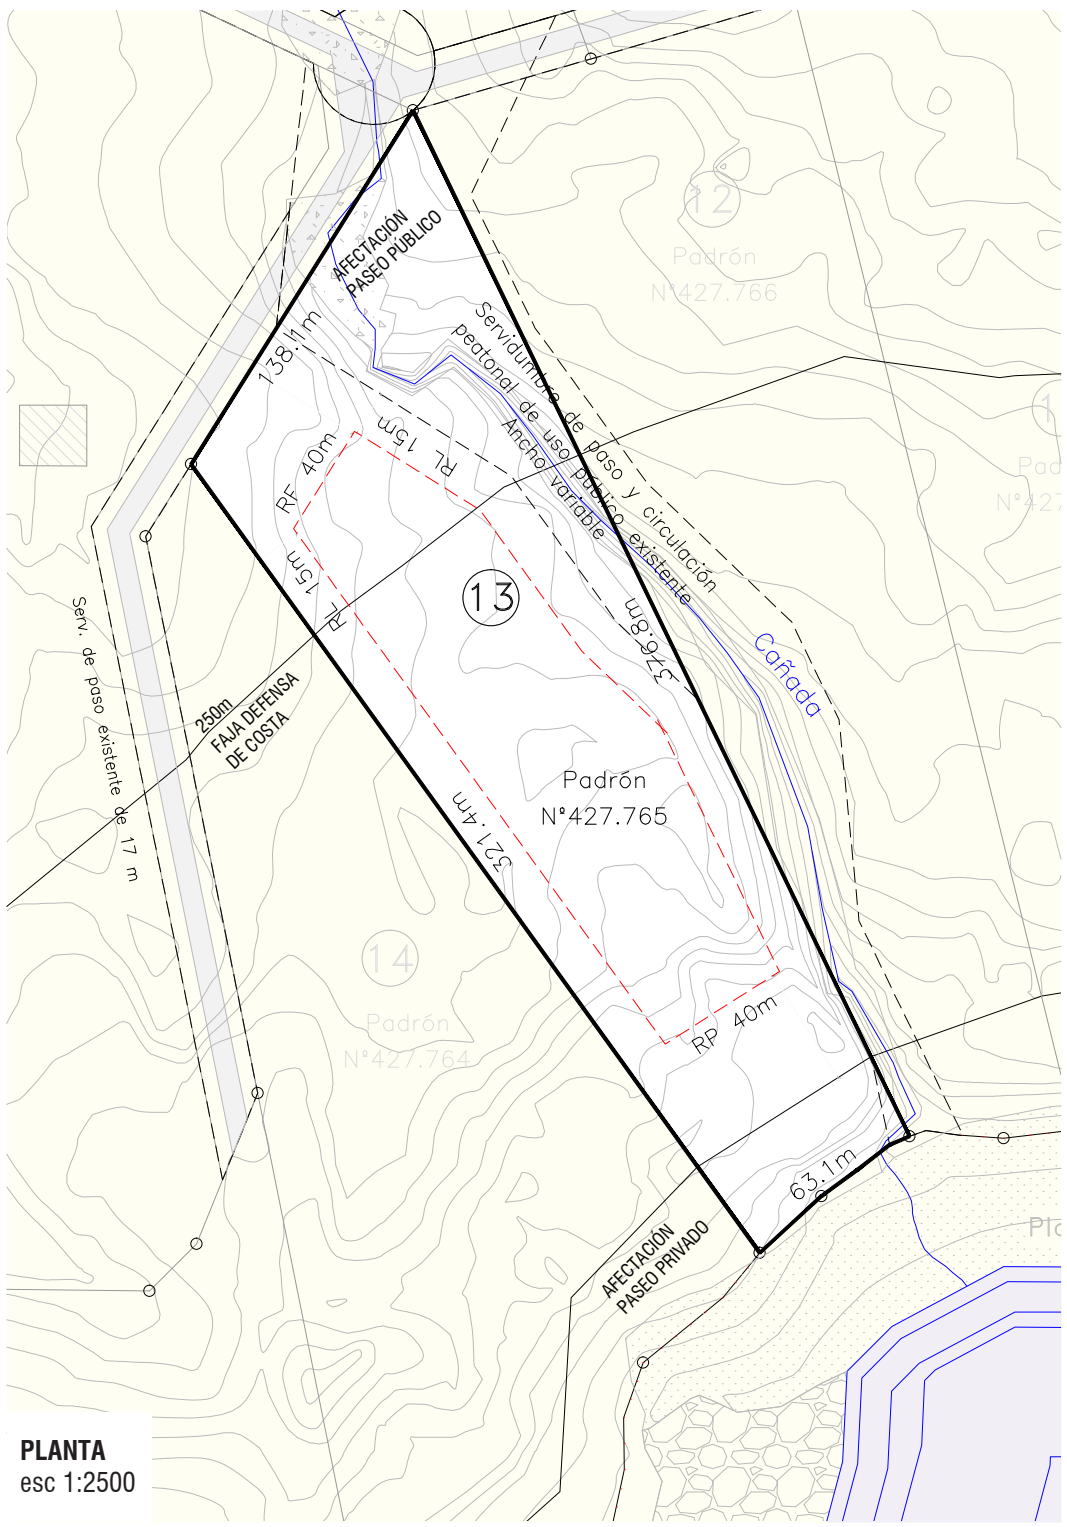

*FAJA DE DEFENSA DE COSTA DE 250m (DINAMA)




PLANTA
esc 1:2500

ÁREA TOTAL CHACRA 32032m²


ÁREA DE AFECTACIONES

	USO EXCLUSIVO	30039 m ²
	SERV. PÚBLICA VEHICULAR	- m ²
	SERV. PRIVADA VEHICULAR	- m ²
	SERV. PÚBLICA DE PASEO	6647 m ²
	SERV. PRIVADA DE PASEO	1993 m ²
	SERV. PRIVADA DE SEGURIDAD	- m ²

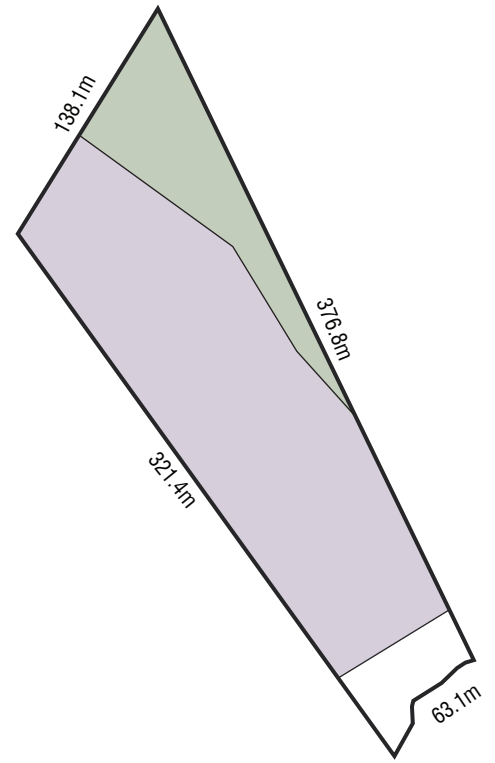

- RETIRO FRONTAL** = 40 m
- RETIRO POSTERIOR** = 40 m
- RETIRO LATERAL** = 15 m


 


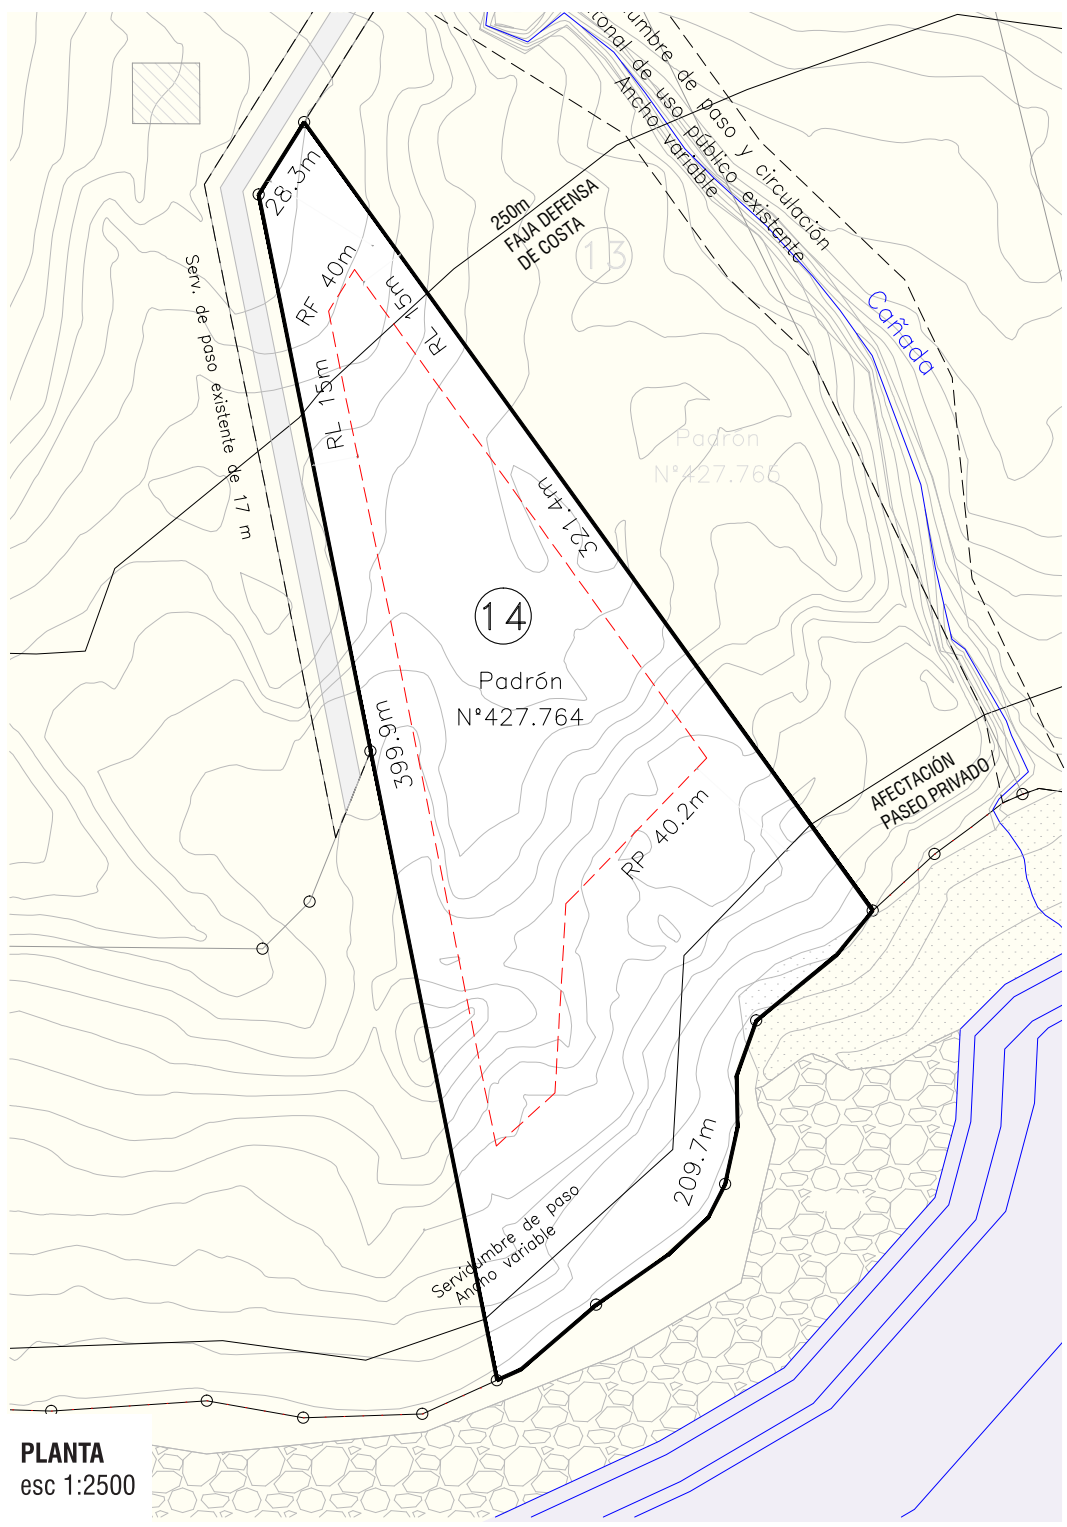

*FAJA DE DEFENSA DE COSTA DE 250m (DINAMA)




PLANTA
esc 1:2500

ÁREA TOTAL CHACRA 35978m²


ÁREA DE AFECTACIONES

 	USO EXCLUSIVO	30683 m ²
	SERV. PÚBLICA VEHICULAR	- m ²
	SERV. PRIVADA VEHICULAR	- m ²
	SERV. PÚBLICA DE PASEO	- m ²
	SERV. PRIVADA DE PASEO	5295 m ²
	SERV. PRIVADA DE SEGURIDAD	- m ²

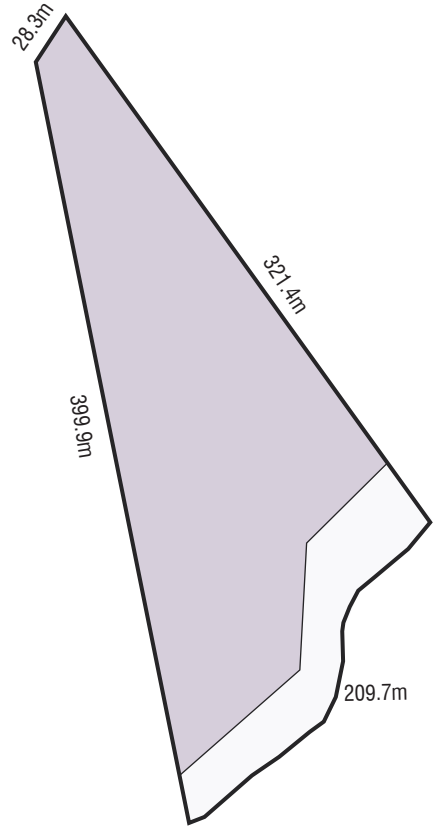

- RETIRO FRONTAL** = 40 m
- RETIRO POSTERIOR** = 40 m
- RETIRO LATERAL** = 15 m


 
 


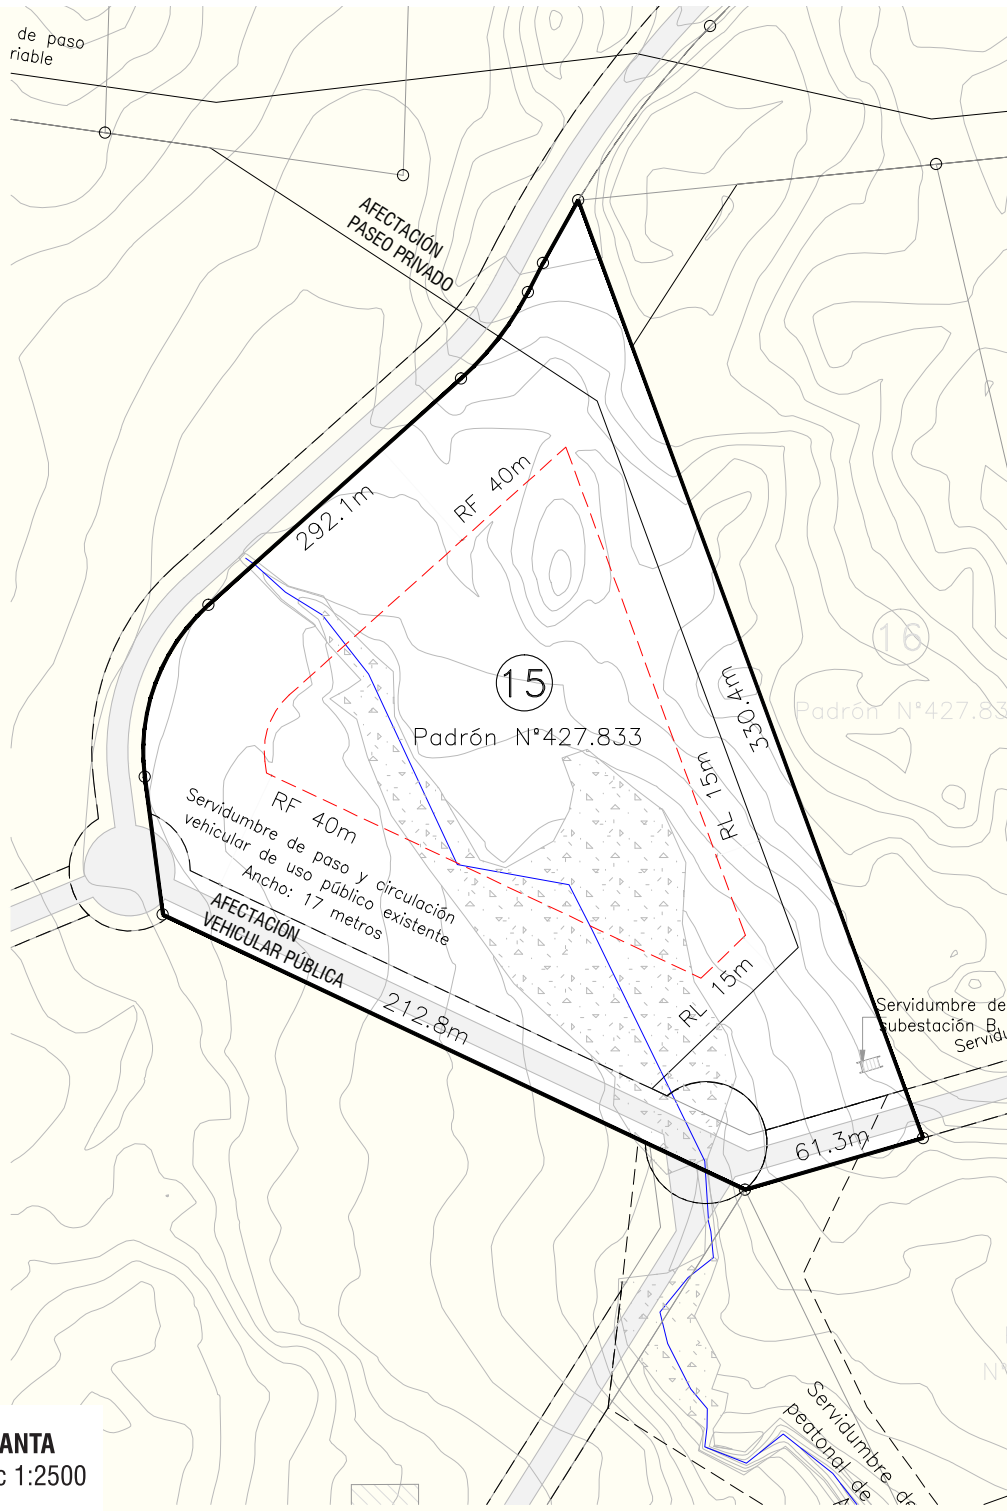
*FAJA DE DEFENSA DE COSTA DE 250m (DINAMA)




PLANTA
esc 1:2500


ÁREA TOTAL CHACRA 44128m²

ÁREA DE AFECTACIONES

	USO EXCLUSIVO	31480 m ²
	SERV. PÚBLICA VEHICULAR	4169 m ²
	SERV. PRIVADA VEHICULAR	889 m ²
	SERV. PÚBLICA DE PASEO	- m ²
	SERV. PRIVADA DE PASEO	7593 m ²
	SERV. PRIVADA DE SEGURIDAD	- m ²

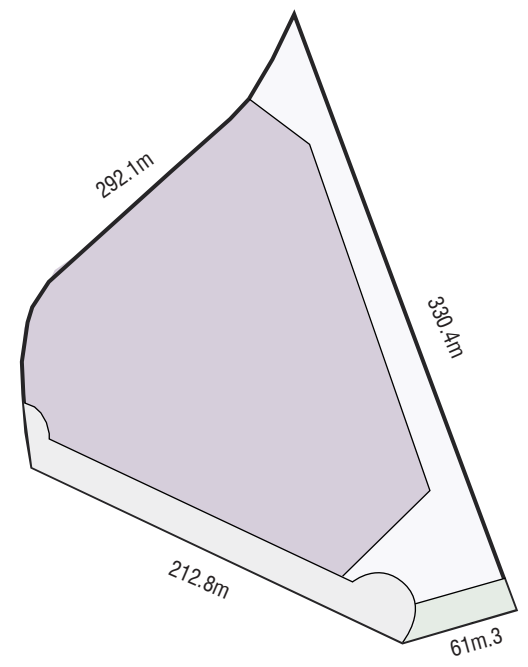


 


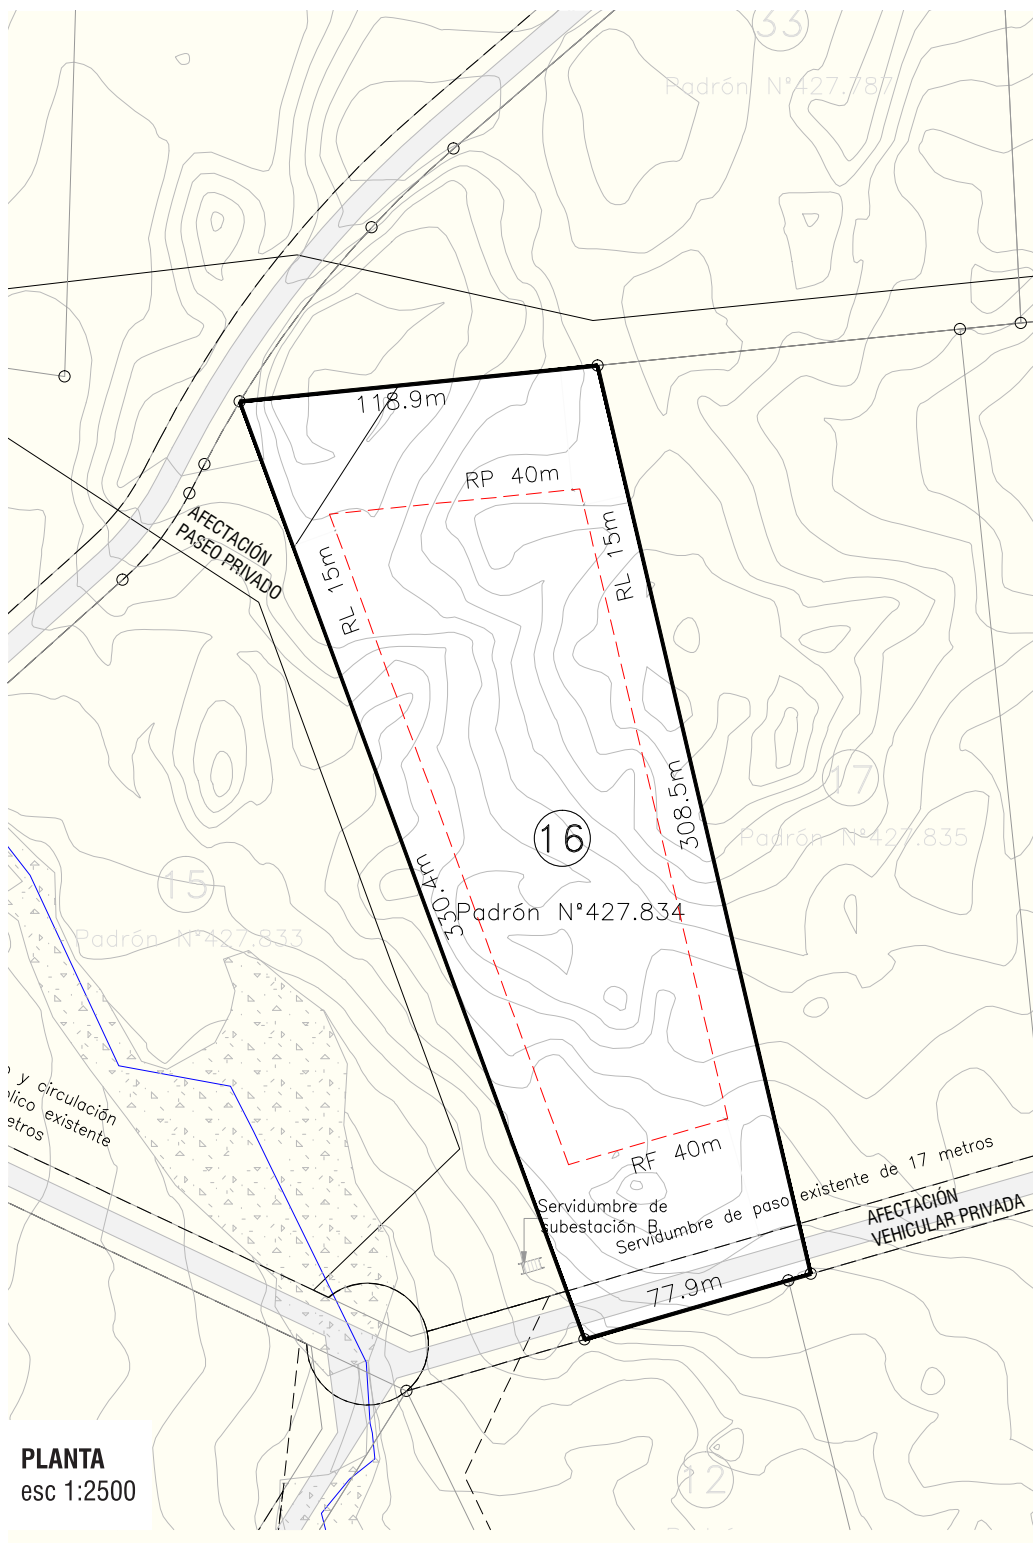

- RETIRO FRONTAL** = 40 m
- RETIRO POSTERIOR** = 40 m
- RETIRO LATERAL** = 15 m




PLANTA
esc 1:2500

ÁREA TOTAL CHACRA 31010 m²


ÁREA DE AFECTACIONES

 	USO EXCLUSIVO	29668 m ²
	SERV. PÚBLICA VEHICULAR	- m ²
	SERV. PRIVADA VEHICULAR	1341 m ²
	SERV. PÚBLICA DE PASEO	- m ²
	SERV. PRIVADA DE PASEO	1319 m ²
	SERV. PRIVADA DE SEGURIDAD	- m ²

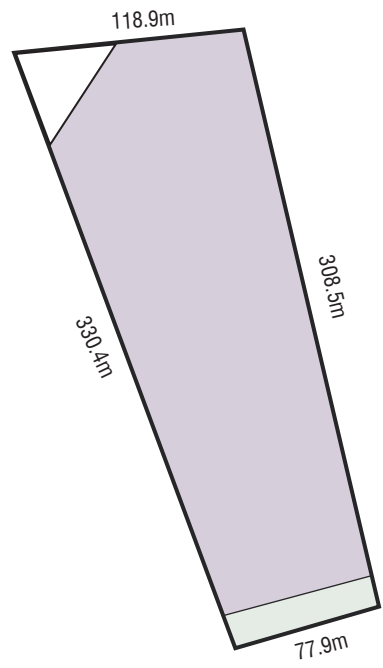

- RETIRO FRONTAL** = 40 m
- RETIRO POSTERIOR** = 40 m
- RETIRO LATERAL** = 15 m


 


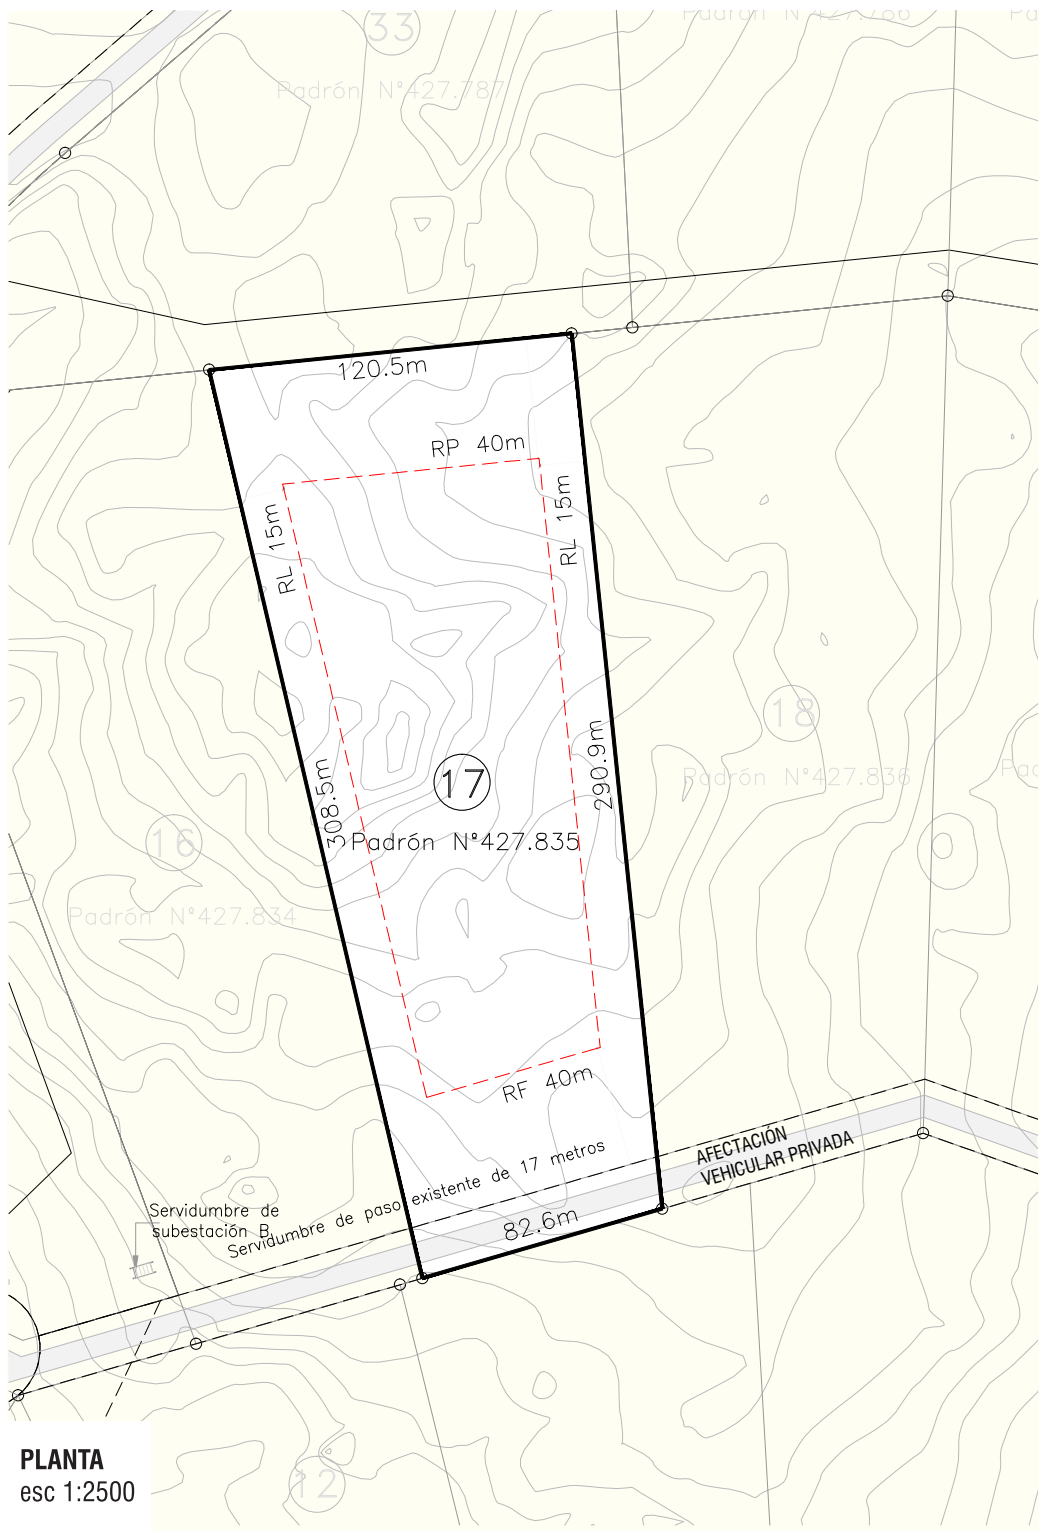






PLANTA
esc 1:2500

ÁREA TOTAL CHACRA 30246 m²


ÁREA DE AFECTACIONES

	USO EXCLUSIVO	28824 m ²
	SERV. PÚBLICA VEHICULAR	- m ²
	SERV. PRIVADA VEHICULAR	1422 m ²
	SERV. PÚBLICA DE PASEO	- m ²
	SERV. PRIVADA DE PASEO	- m ²
	SERV. PRIVADA DE SEGURIDAD	- m ²

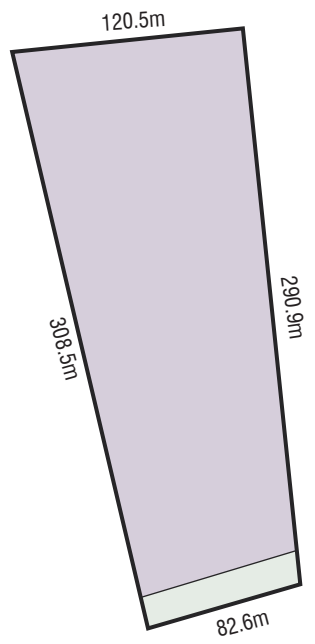

RETIRO FRONTAL	= 40 m
RETIRO POSTERIOR	= 40 m
RETIRO LATERAL	= 15 m


 
 


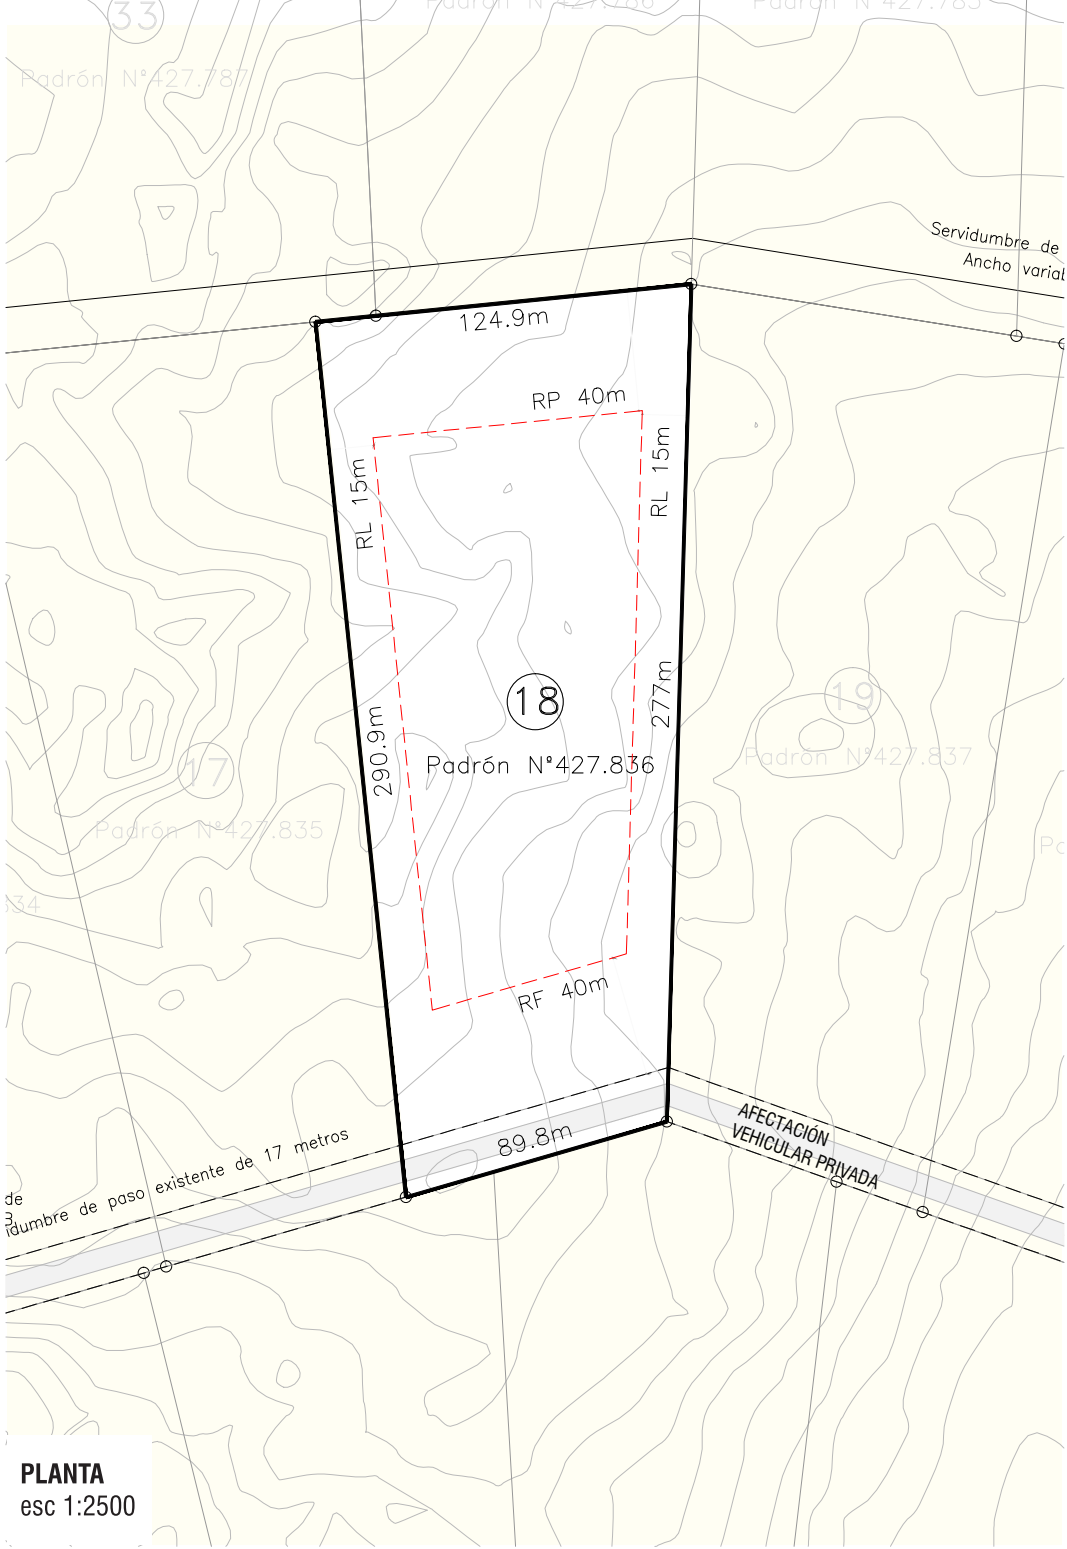


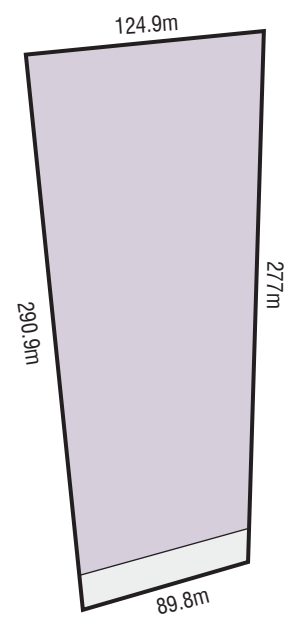


PLANTA
esc 1:2500


ÁREA TOTAL CHACRA 30008m²

ÁREA DE AFECTACIONES

	USO EXCLUSIVO	28461 m ²
	SERV. PÚBLICA VEHICULAR	- m ²
	SERV. PRIVADA VEHICULAR	1547 m ²
	SERV. PÚBLICA DE PASEO	- m ²
	SERV. PRIVADA DE PASEO	- m ²
	SERV. PRIVADA DE SEGURIDAD	- m ²



- RETIRO FRONTAL** = 40 m
- RETIRO POSTERIOR** = 40 m
- RETIRO LATERAL** = 15 m

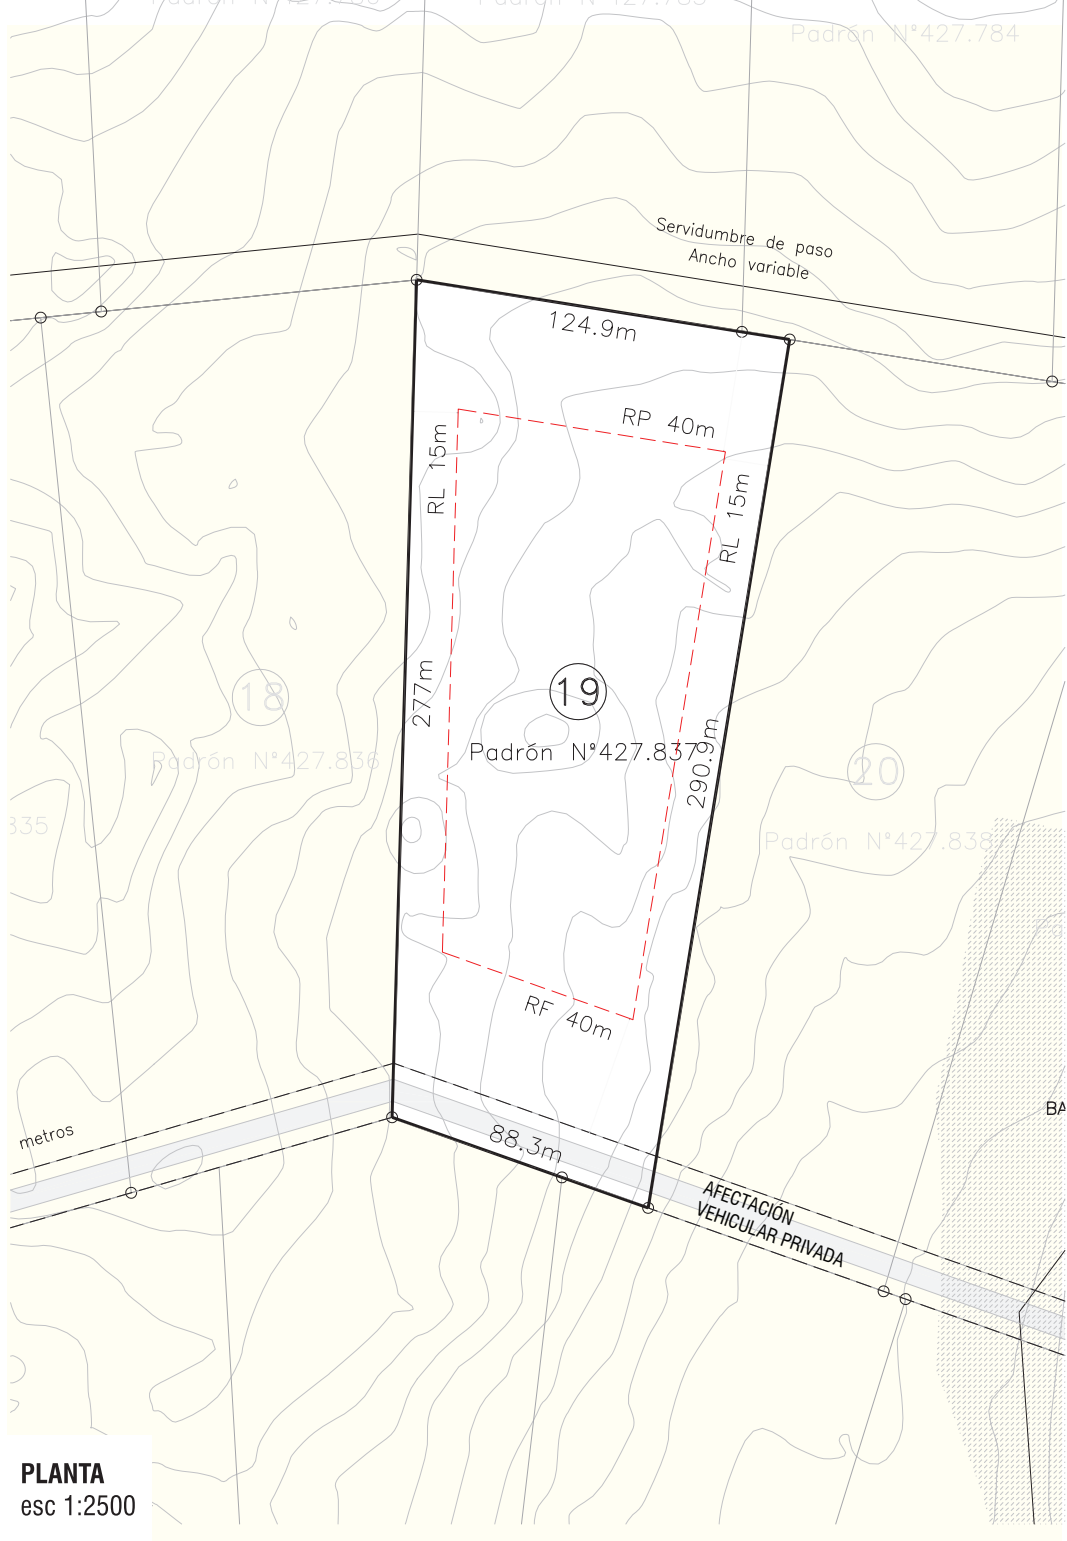


PLANTA
esc 1:2500

ÁREA TOTAL CHACRA 30008m²


ÁREA DE AFECTACIONES

 USO EXCLUSIVO	28461 m ²
 SERV. PÚBLICA VEHICULAR	- m ²
 SERV. PRIVADA VEHICULAR	1547 m ²
 SERV. PÚBLICA DE PASEO	- m ²
 SERV. PRIVADA DE PASEO	- m ²
 SERV. PRIVADA DE SEGURIDAD	- m ²

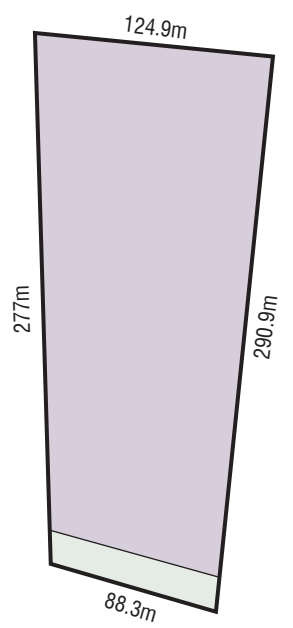

- RETIRO FRONTAL** = 40 m
- RETIRO POSTERIOR** = 40 m
- RETIRO LATERAL** = 15 m


 


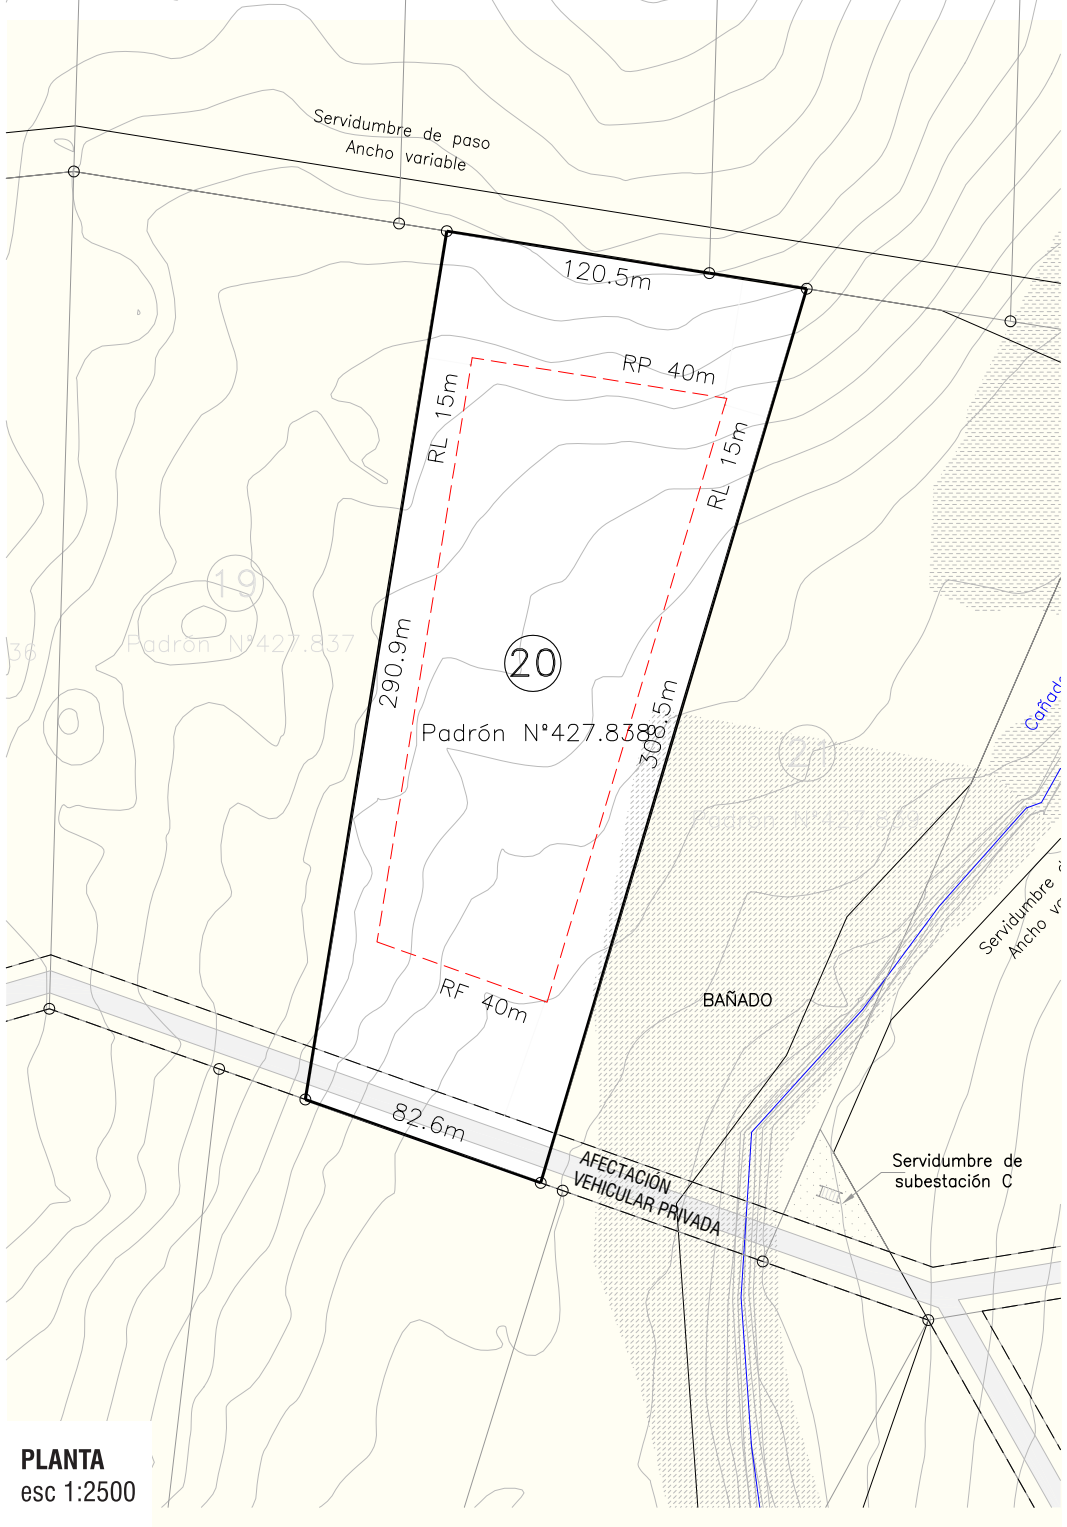



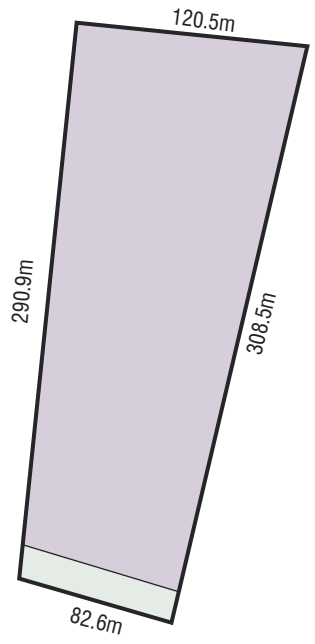


PLANTA
esc 1:2500

ÁREA TOTAL CHACRA 30246m²


ÁREA DE AFECTACIONES

 	USO EXCLUSIVO	28824 m ²
	SERV. PÚBLICA VEHICULAR	- m ²
	SERV. PRIVADA VEHICULAR	1422 m ²
	SERV. PÚBLICA DE PASEO	- m ²
	SERV. PRIVADA DE PASEO	- m ²
	SERV. PRIVADA DE SEGURIDAD	- m ²



- RETIRO FRONTAL** = 40 m
- RETIRO POSTERIOR** = 40 m
- RETIRO LATERAL** = 15 m

*EXISTENCIA DE AMBIENTE "BAÑADO"

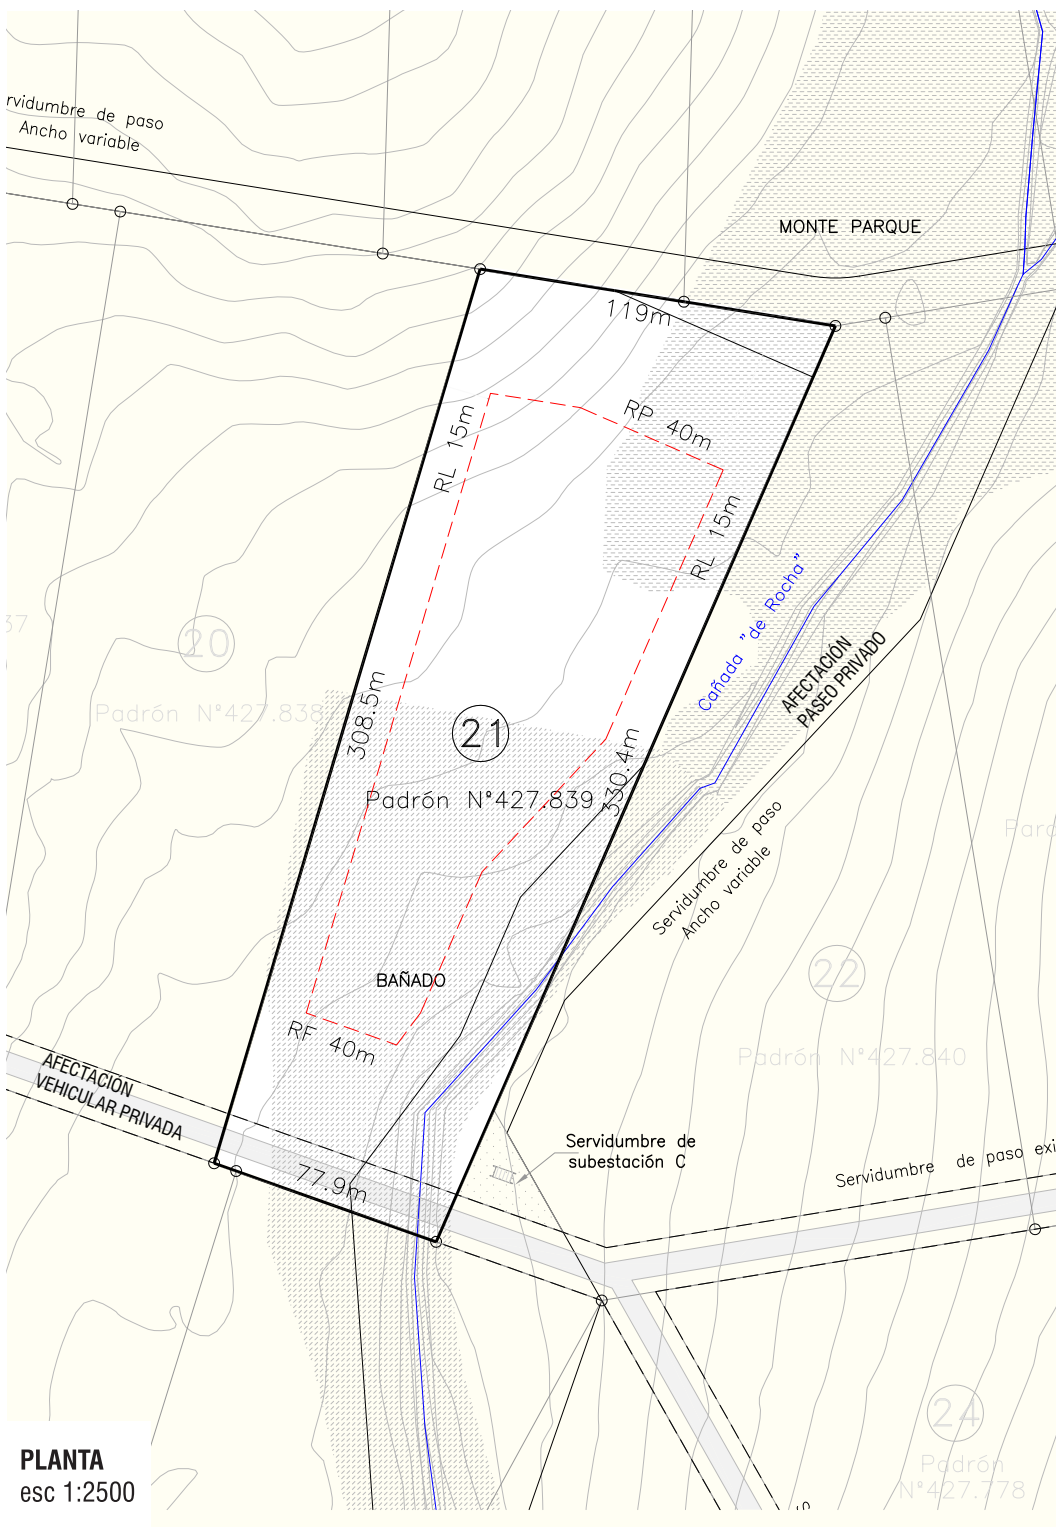


PLANTA
esc 1:2500

ÁREA TOTAL CHACRA 31022m²


ÁREA DE AFECTACIONES

■ USO EXCLUSIVO	26172 m ²
■ SERV. PÚBLICA VEHICULAR	- m ²
■ SERV. PRIVADA VEHICULAR	1341 m ²
■ SERV. PÚBLICA DE PASEO	- m ²
■ SERV. PRIVADA DE PASEO	3508 m ²
■ SERV. PRIVADA DE SEGURIDAD	- m ²

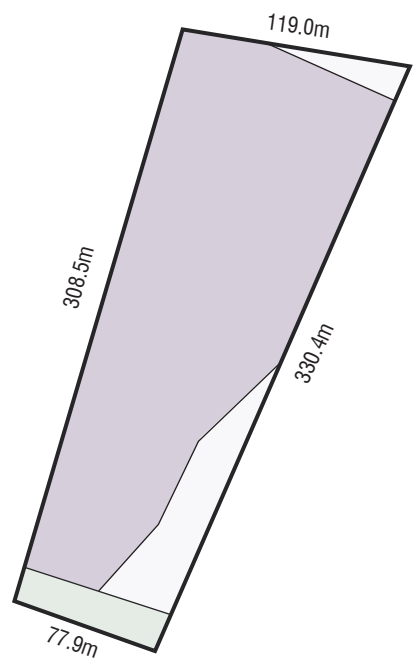

- RETIRO FRONTAL** = 40 m
- RETIRO POSTERIOR** = 40 m
- RETIRO LATERAL** = 15 m

*EXISTENCIA DE AMBIENTE "BAÑADO" Y "MONTE PARQUE"

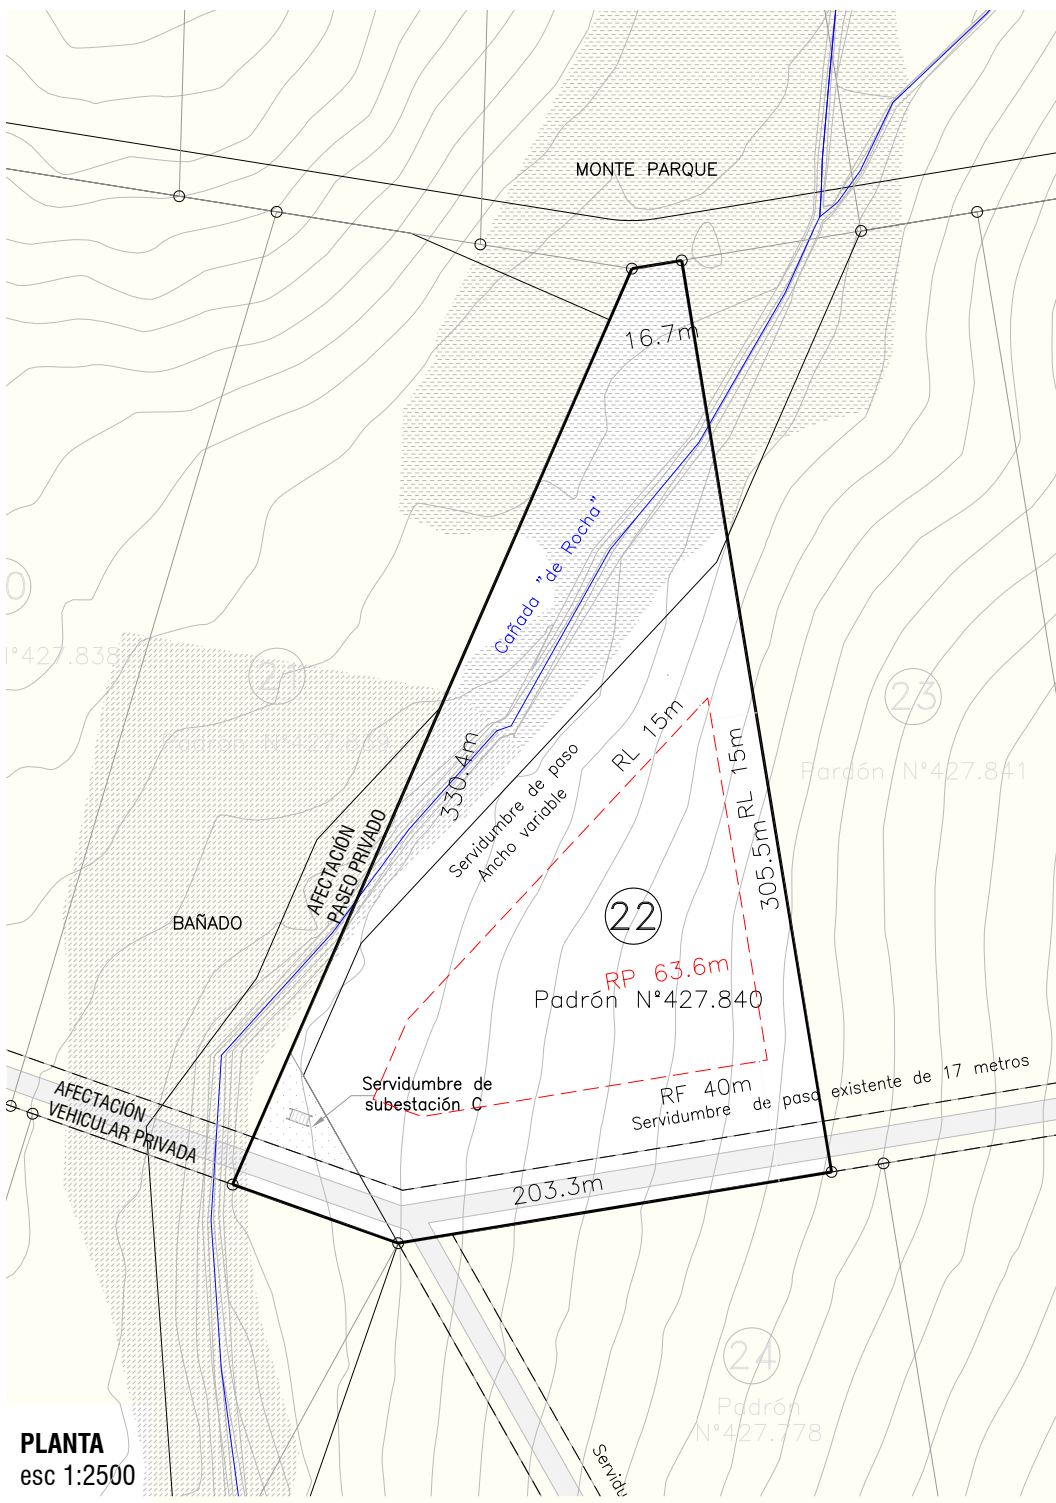


PLANTA
esc 1:2500

ÁREA TOTAL CHACRA 34300m²


ÁREA DE AFECTACIONES

■	USO EXCLUSIVO	20660 m ²
■	SERV. PÚBLICA VEHICULAR	- m ²
■	SERV. PRIVADA VEHICULAR	3371 m ²
■	SERV. PÚBLICA DE PASEO	- m ²
■	SERV. PRIVADA DE PASEO	10269 m ²
■	SERV. PRIVADA DE SEGURIDAD	- m ²

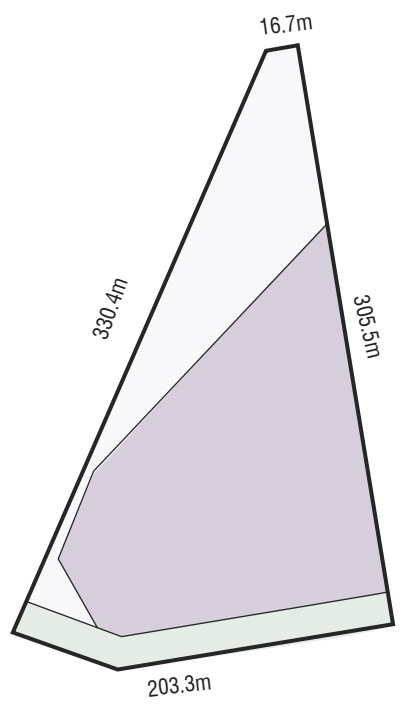

- RETIRO FRONTAL** = 40 m
- RETIRO POSTERIOR** = 40 m
- RETIRO LATERAL** = 15 m


 

 
 

*EXISTENCIA DE AMBIENTE "BAÑADO" Y "MONTE PARQUE"

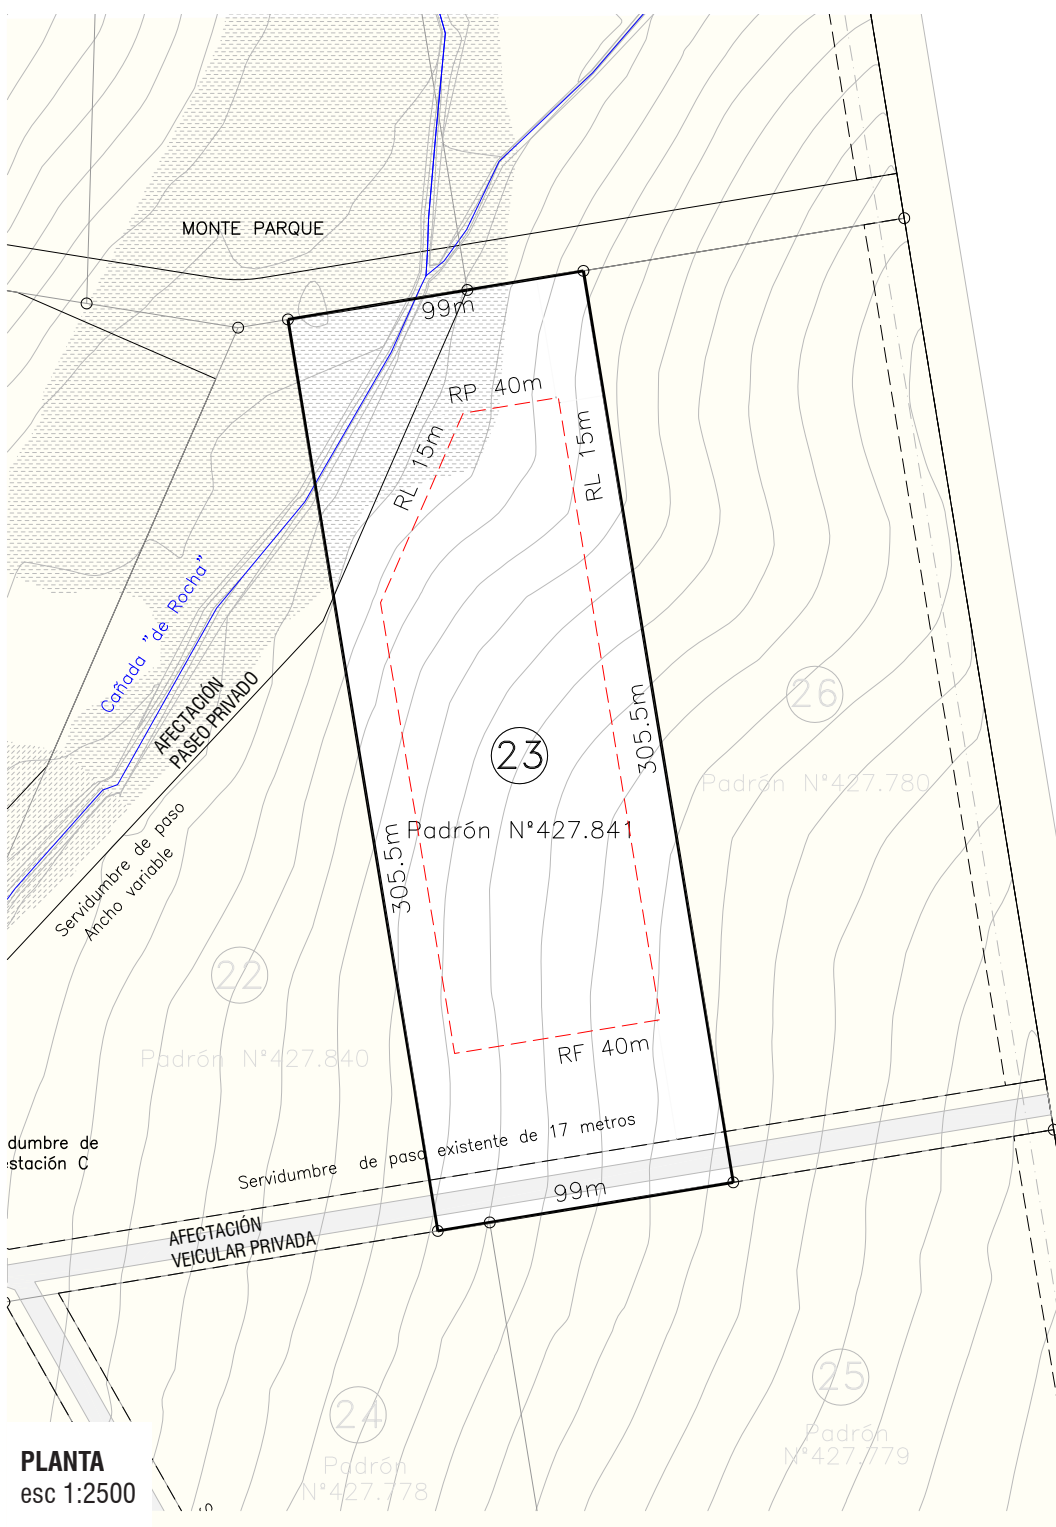


PLANTA
esc 1:2500

ÁREA TOTAL CHACRA 30240m²


ÁREA DE AFECTACIONES

	USO EXCLUSIVO	25765 m ²
	SERV. PÚBLICA VEHICULAR	- m ²
	SERV. PRIVADA VEHICULAR	1683 m ²
	SERV. PÚBLICA DE PASEO	- m ²
	SERV. PRIVADA DE PASEO	2793 m ²
	SERV. PRIVADA DE SEGURIDAD	- m ²

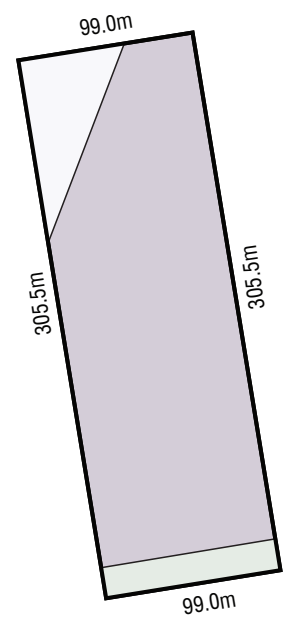

- RETIRO FRONTAL** = 40 m
- RETIRO POSTERIOR** = 40 m
- RETIRO LATERAL** = 15 m

*EXISTENCIA DE AMBIENTE "MONTE PARQUE"

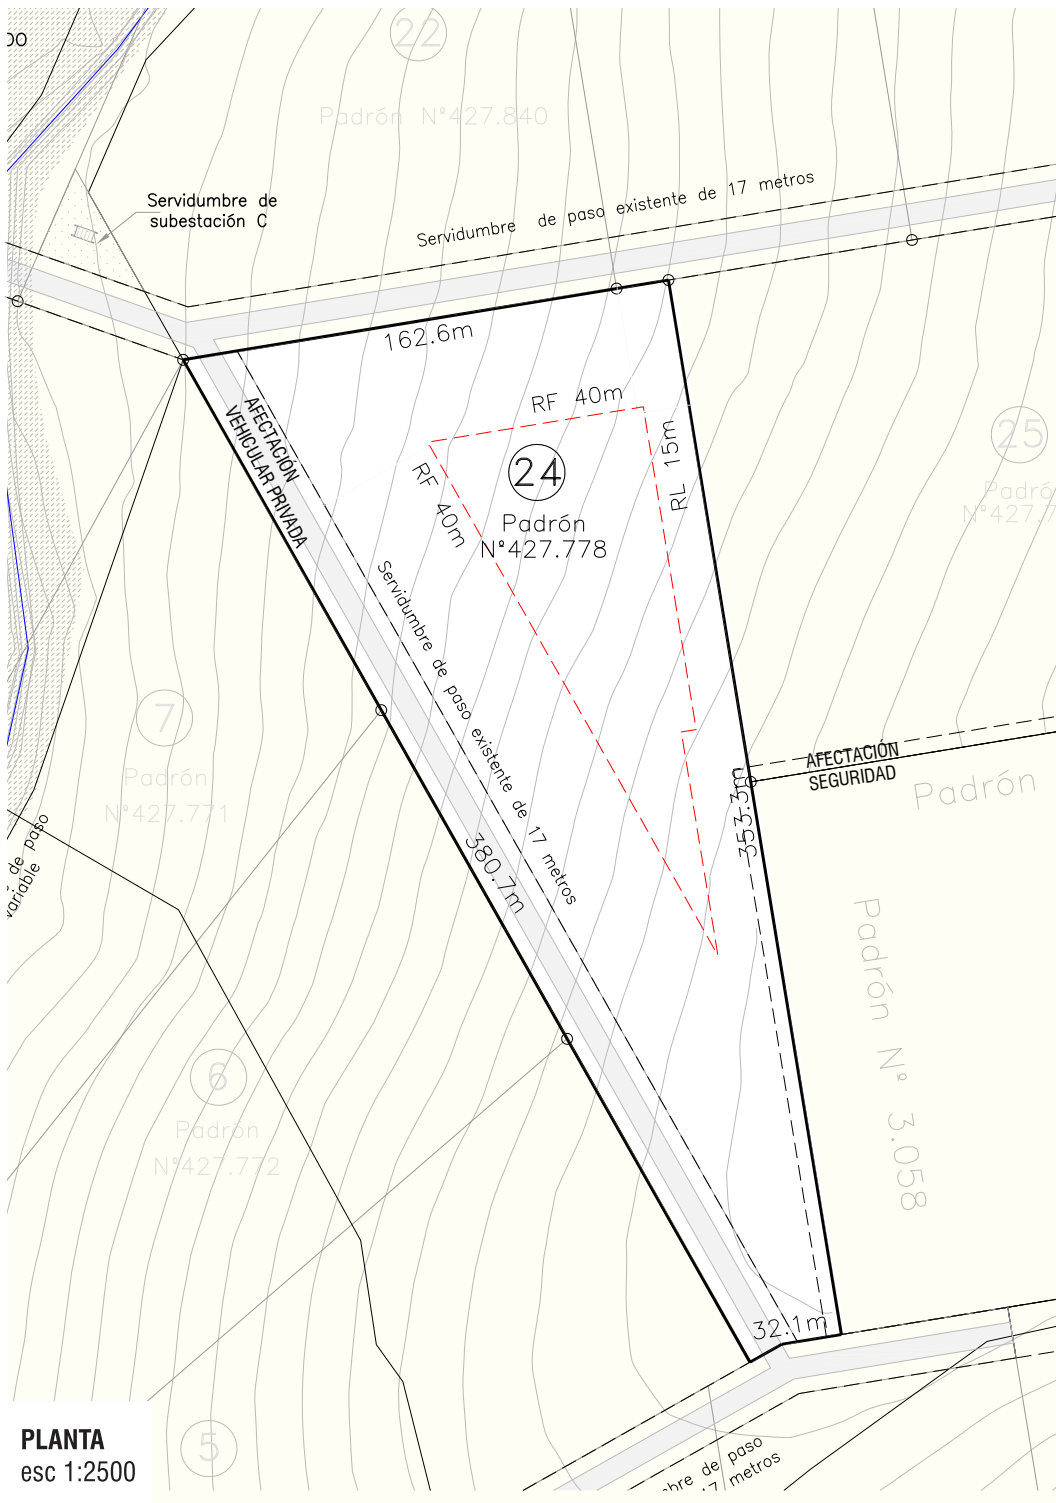


PLANTA
esc 1:2500


ÁREA TOTAL CHACRA 34559m²

ÁREA DE AFECTACIONES

■	USO EXCLUSIVO	27183 m ²
■	SERV. PÚBLICA VEHICULAR	- m ²
■	SERV. PRIVADA VEHICULAR	6425 m ²
■	SERV. PÚBLICA DE PASEO	- m ²
■	SERV. PRIVADA DE PASEO	- m ²
■	SERV. PRIVADA DE SEGURIDAD	950 m ²

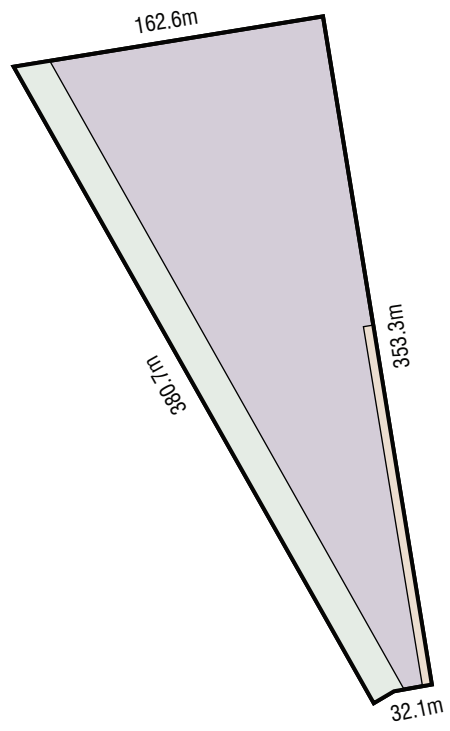


 


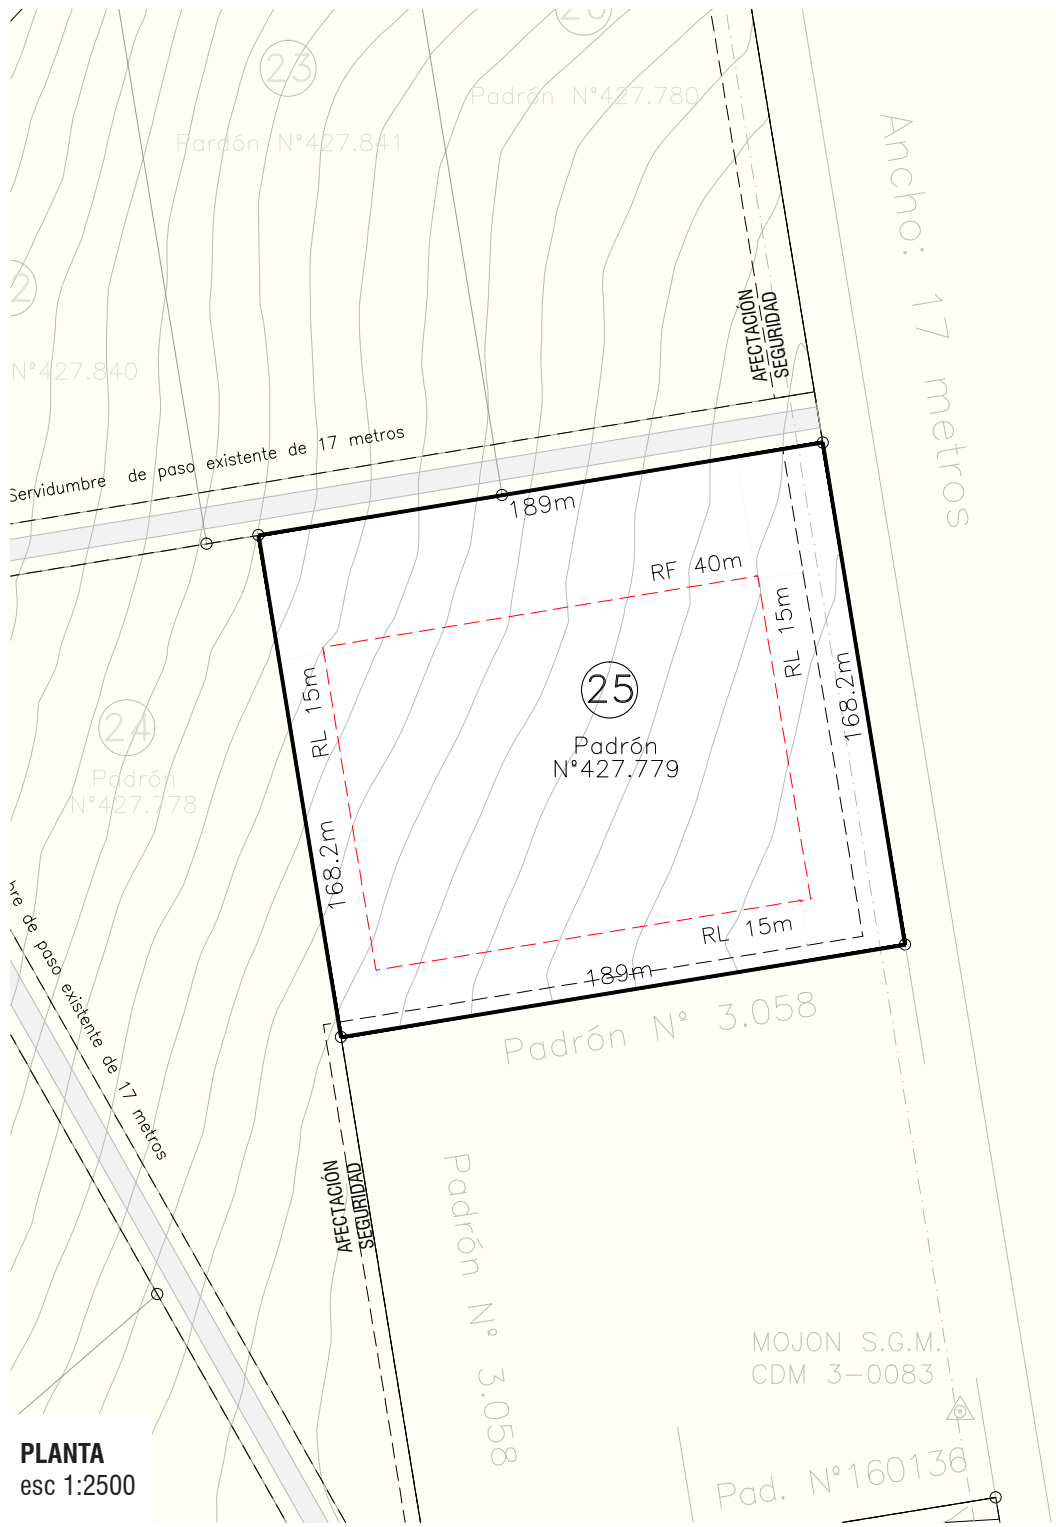

- RETIRO FRONTAL** = 40 m
- RETIRO POSTERIOR** = 40 m
- RETIRO LATERAL** = 15 m




PLANTA
esc 1:2500


ÁREA TOTAL CHACRA 31788m²

ÁREA DE AFECTACIONES

	USO EXCLUSIVO	28657 m ²
	SERV. PÚBLICA VEHICULAR	- m ²
	SERV. PRIVADA VEHICULAR	- m ²
	SERV. PÚBLICA DE PASEO	- m ²
	SERV. PRIVADA DE PASEO	- m ²
	SERV. PRIVADA DE SEGURIDAD	3116 m ²

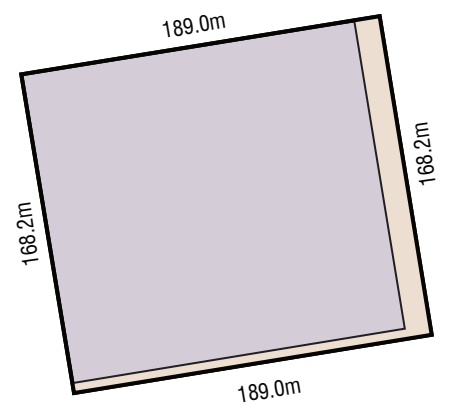


 
 


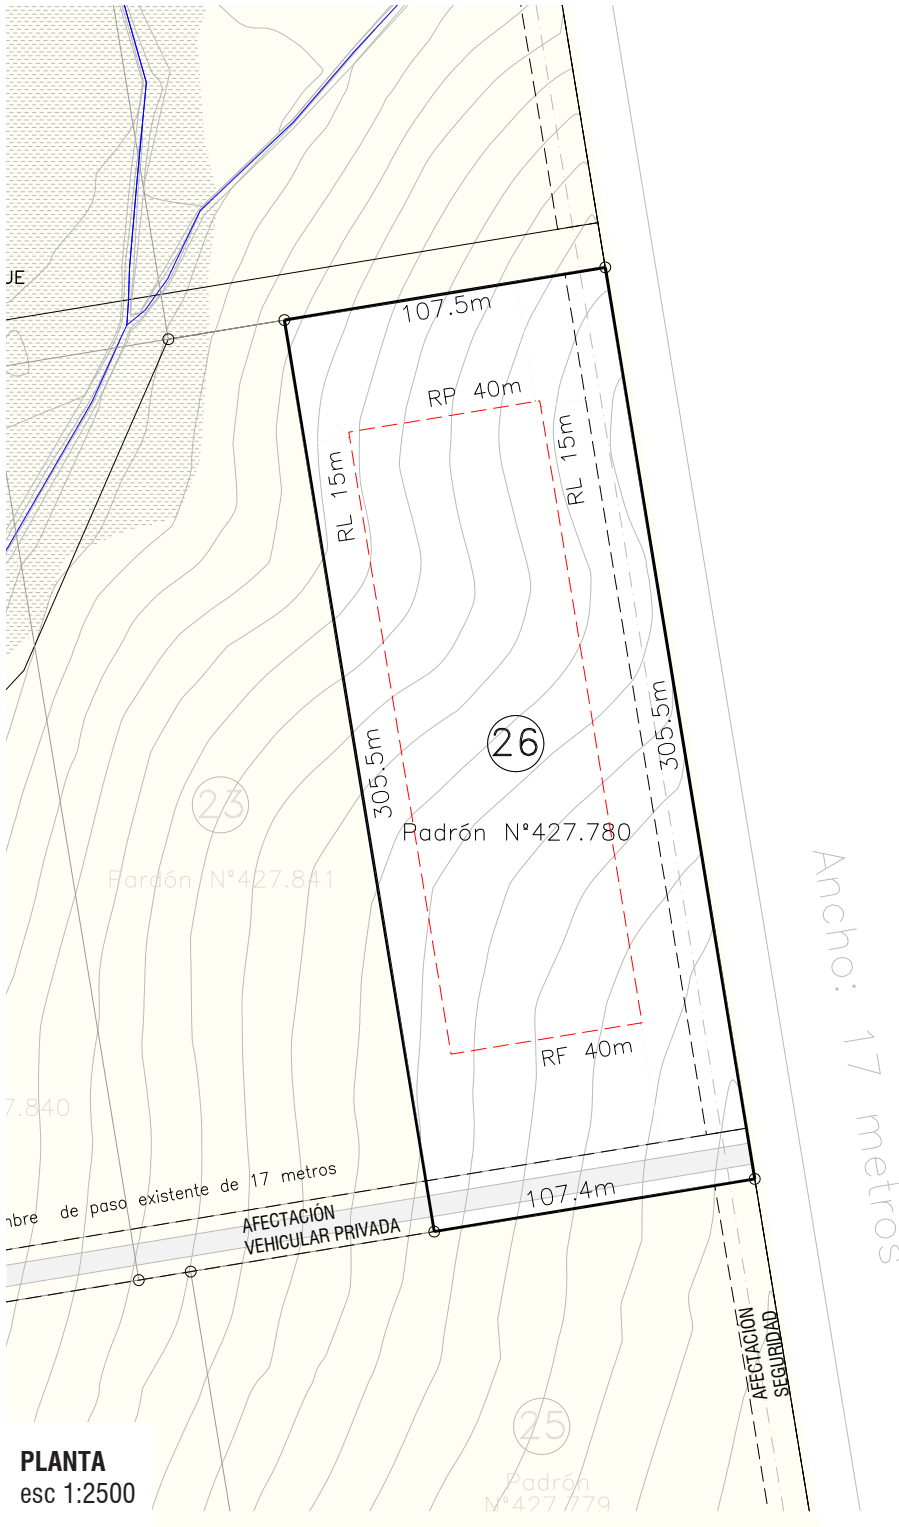
- RETIRO FRONTAL** = 40 m
- RETIRO POSTERIOR** = 40 m
- RETIRO LATERAL** = 15 m




PLANTA
esc 1:2500

ÁREA TOTAL CHACRA 32821m²

ÁREA DE AFECTACIONES

	USO EXCLUSIVO	27115 m ²
	SERV. PÚBLICA VEHICULAR	- m ²
	SERV. PRIVADA VEHICULAR	1826 m ²
	SERV. PÚBLICA DE PASEO	- m ²
	SERV. PRIVADA DE PASEO	- m ²
	SERV. PRIVADA DE SEGURIDAD	3880 m ²

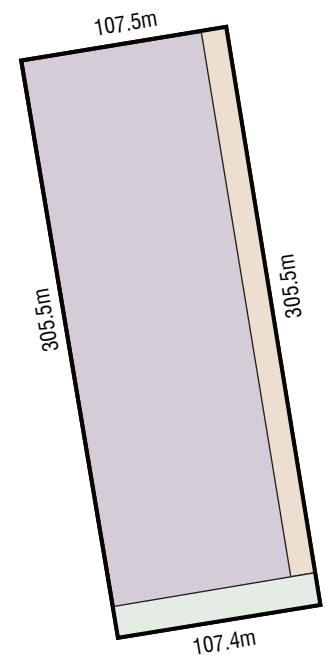
 






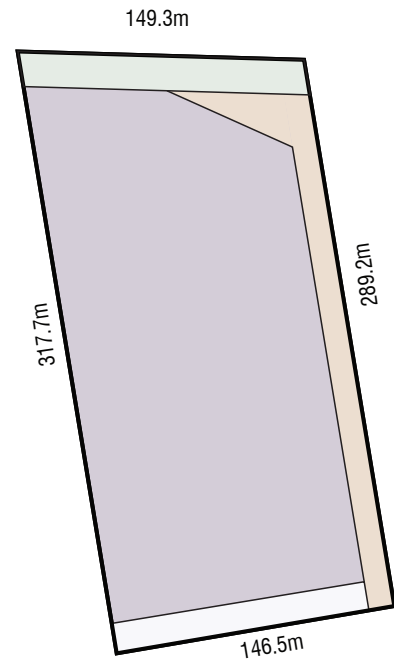
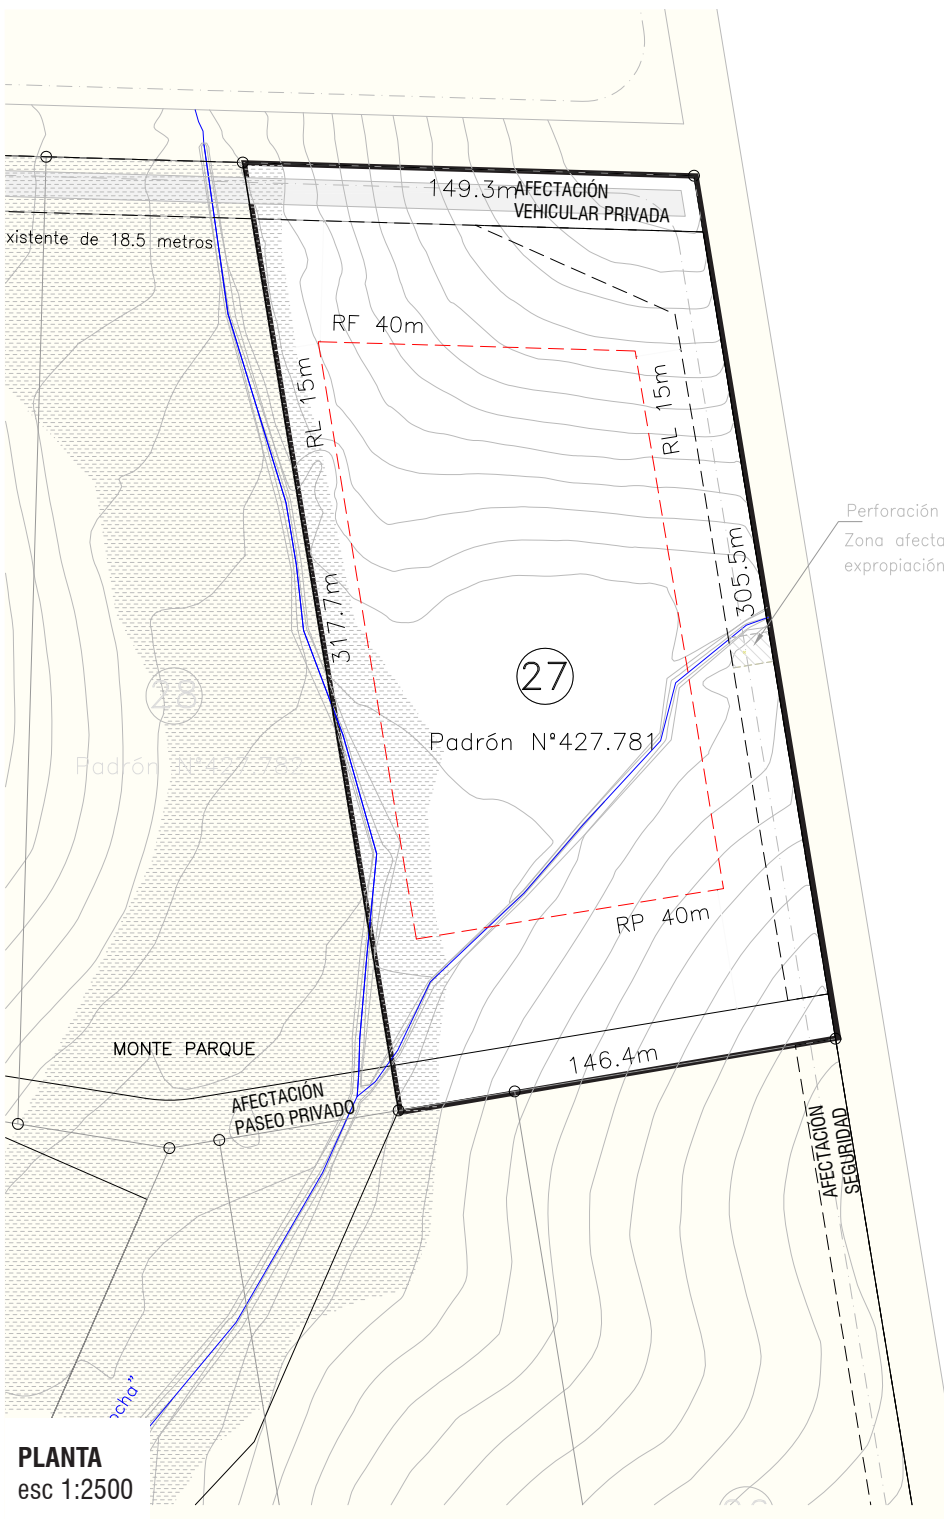
Ancho: 17 metros

- RETIRO FRONTAL** = 40 m
- RETIRO POSTERIOR** = 40 m
- RETIRO LATERAL** = 15 m

ÁREA TOTAL CHACRA 44441m²

ÁREA DE AFECTACIONES

 
	USO EXCLUSIVO	35161 m ²
	SERV. PÚBLICA VEHICULAR	- m ²
	SERV. PRIVADA VEHICULAR	2761 m ²
	SERV. PÚBLICA DE PASEO	- m ²
	SERV. PRIVADA DE PASEO	2196 m ²
	SERV. PRIVADA DE SEGURIDAD	4322 m ²



- RETIRO FRONTAL** = 40 m
- RETIRO POSTERIOR** = 40 m
- RETIRO LATERAL** = 15 m

*EXISTENCIA DE AMBIENTE "MONTE PARQUE"


 

 
 

PLANTA
esc 1:2500

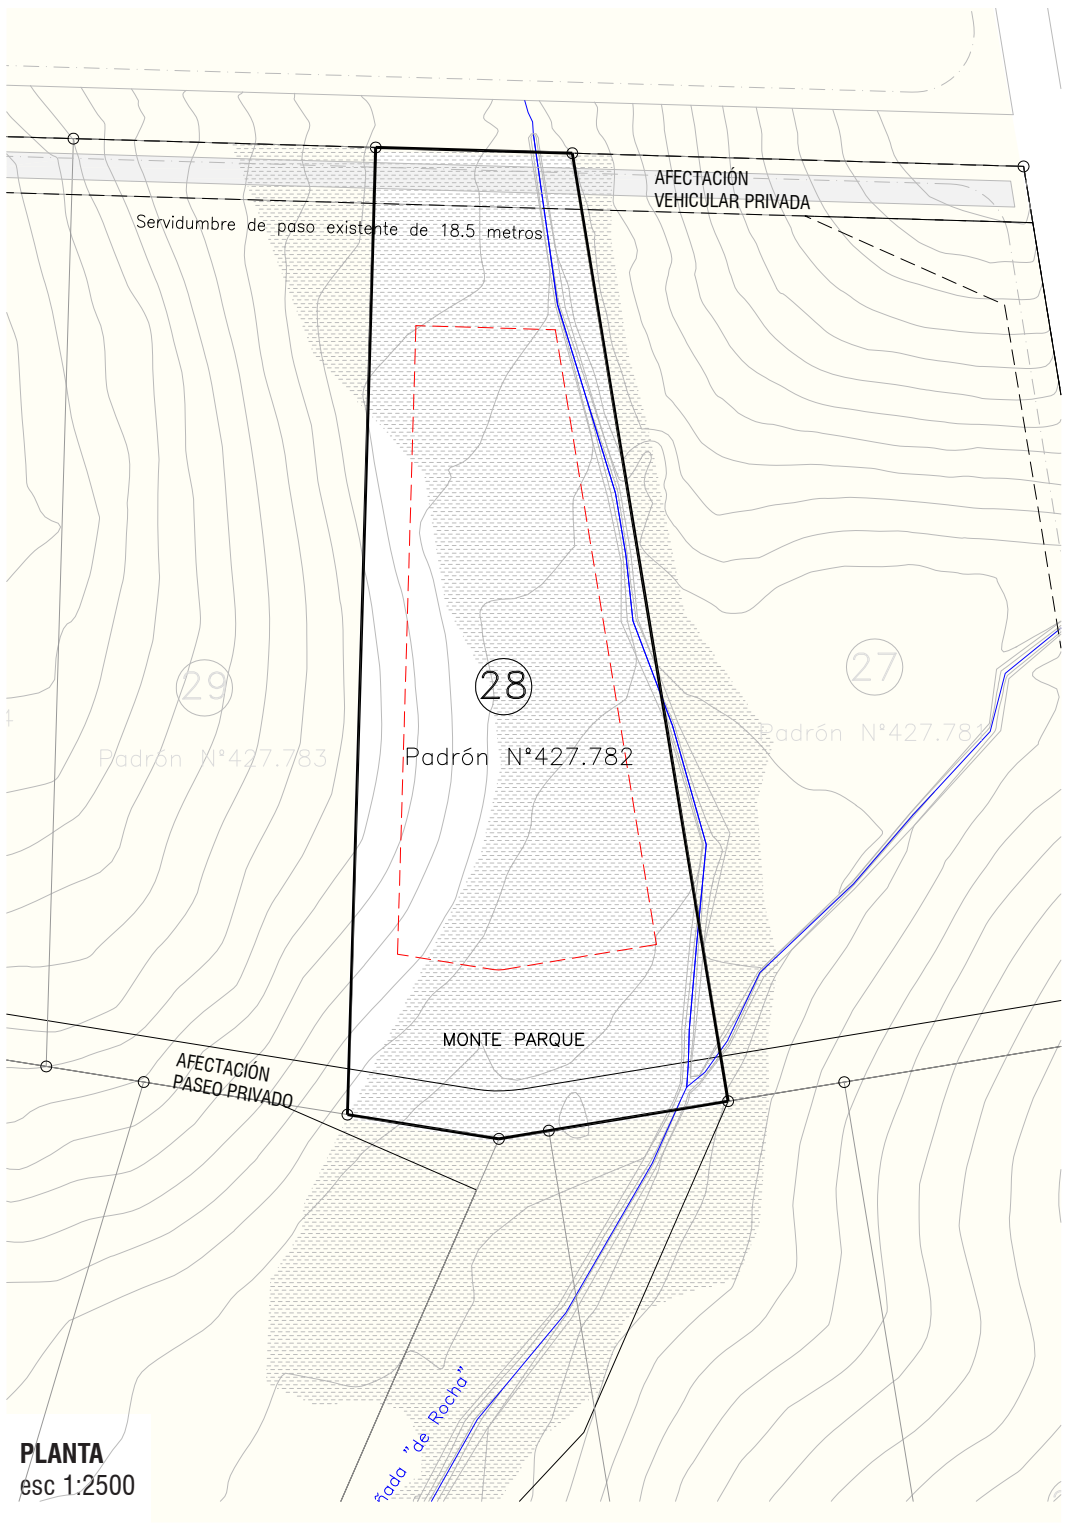


PLANTA
esc 1:2500

ÁREA TOTAL CHACRA 30862m²


ÁREA DE AFECTACIONES

	USO EXCLUSIVO	27731m ²
	SERV. PÚBLICA VEHICULAR	- m ²
	SERV. PRIVADA VEHICULAR	1236 m ²
	SERV. PÚBLICA DE PASEO	- m ²
	SERV. PRIVADA DE PASEO	1895 m ²
	SERV. PRIVADA DE SEGURIDAD	- m ²

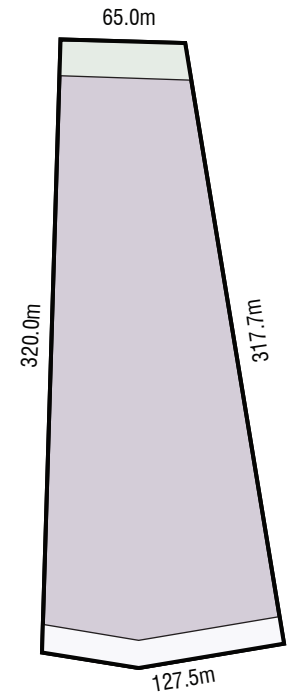

- RETIRO FRONTAL** = 40 m
- RETIRO POSTERIOR** = 40 m
- RETIRO LATERAL** = 15 m

*EXISTENCIA DE AMBIENTE "MONTE PARQUE"

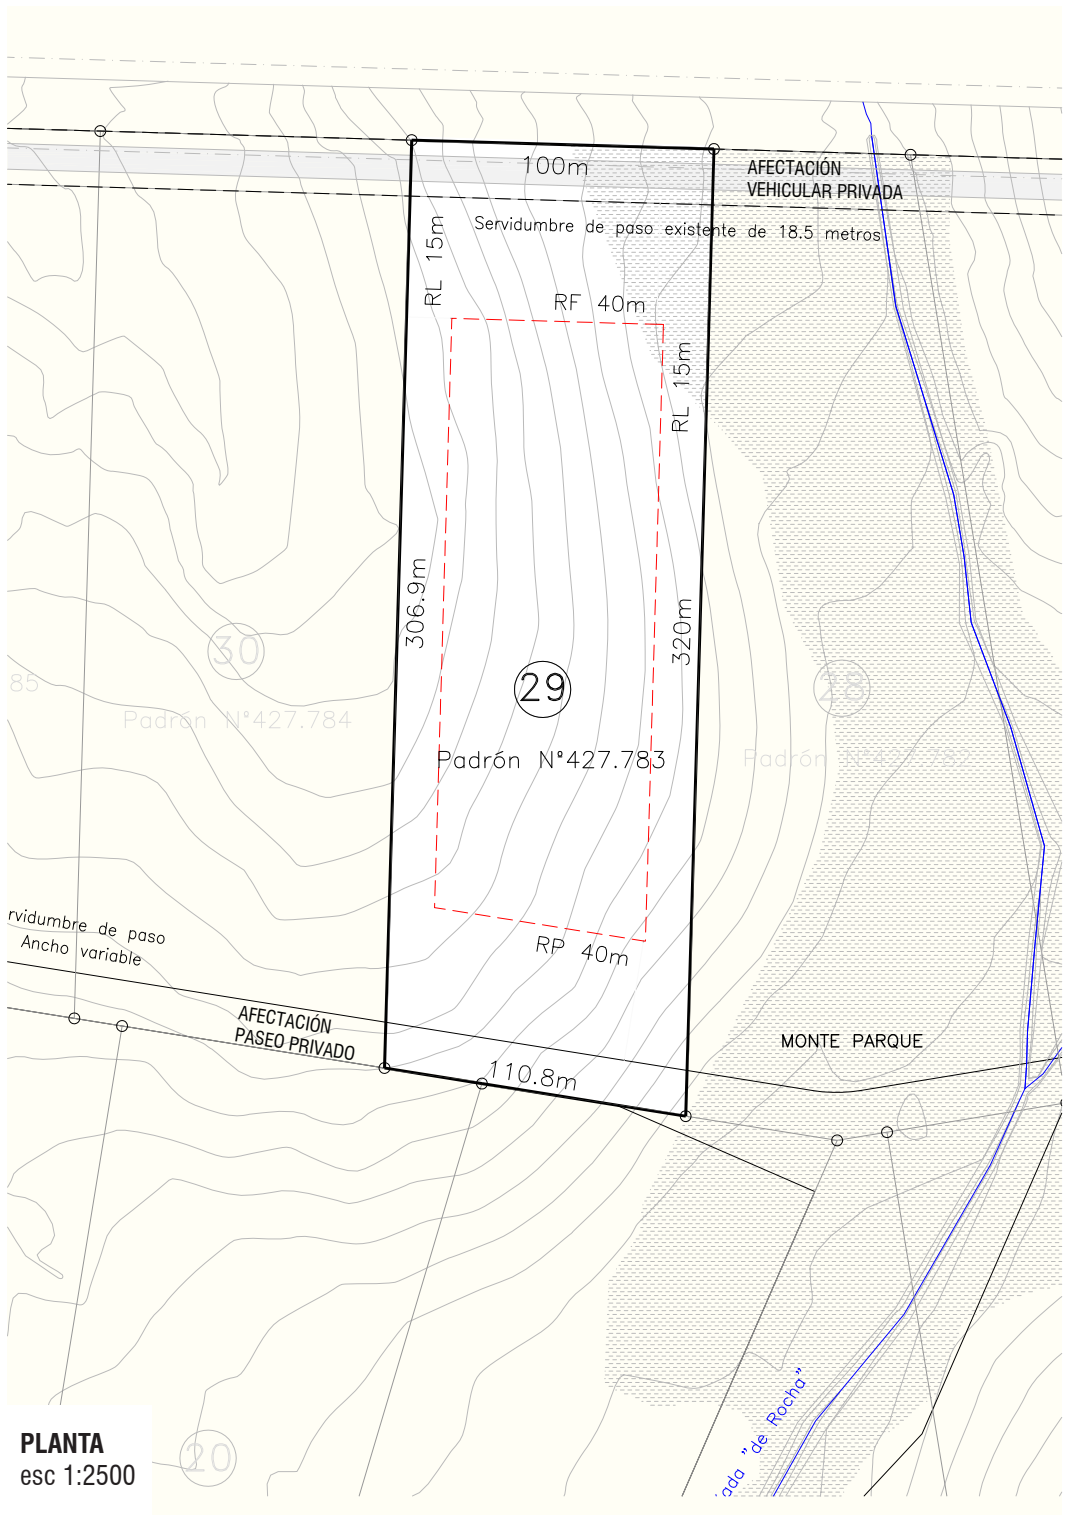


PLANTA
esc 1:2500

ÁREA TOTAL CHACRA 31345m²


ÁREA DE AFECTACIONES

■	USO EXCLUSIVO	27983 m ²
■	SERV. PÚBLICA VEHICULAR	- m ²
■	SERV. PRIVADA VEHICULAR	1850 m ²
■	SERV. PÚBLICA DE PASEO	- m ²
■	SERV. PRIVADA DE PASEO	1513 m ²
■	SERV. PRIVADA DE SEGURIDAD	- m ²

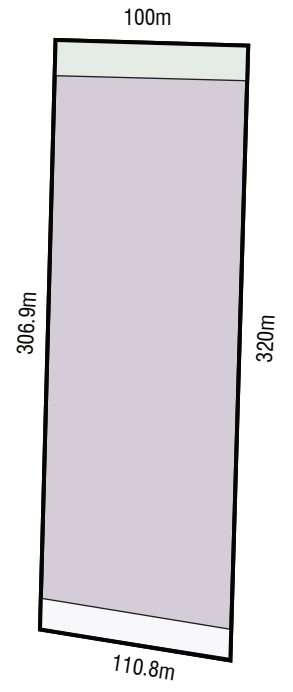

- RETIRO FRONTAL** = 40 m
- RETIRO POSTERIOR** = 40 m
- RETIRO LATERAL** = 15 m

*EXISTENCIA DE AMBIENTE "MONTE PARQUE"

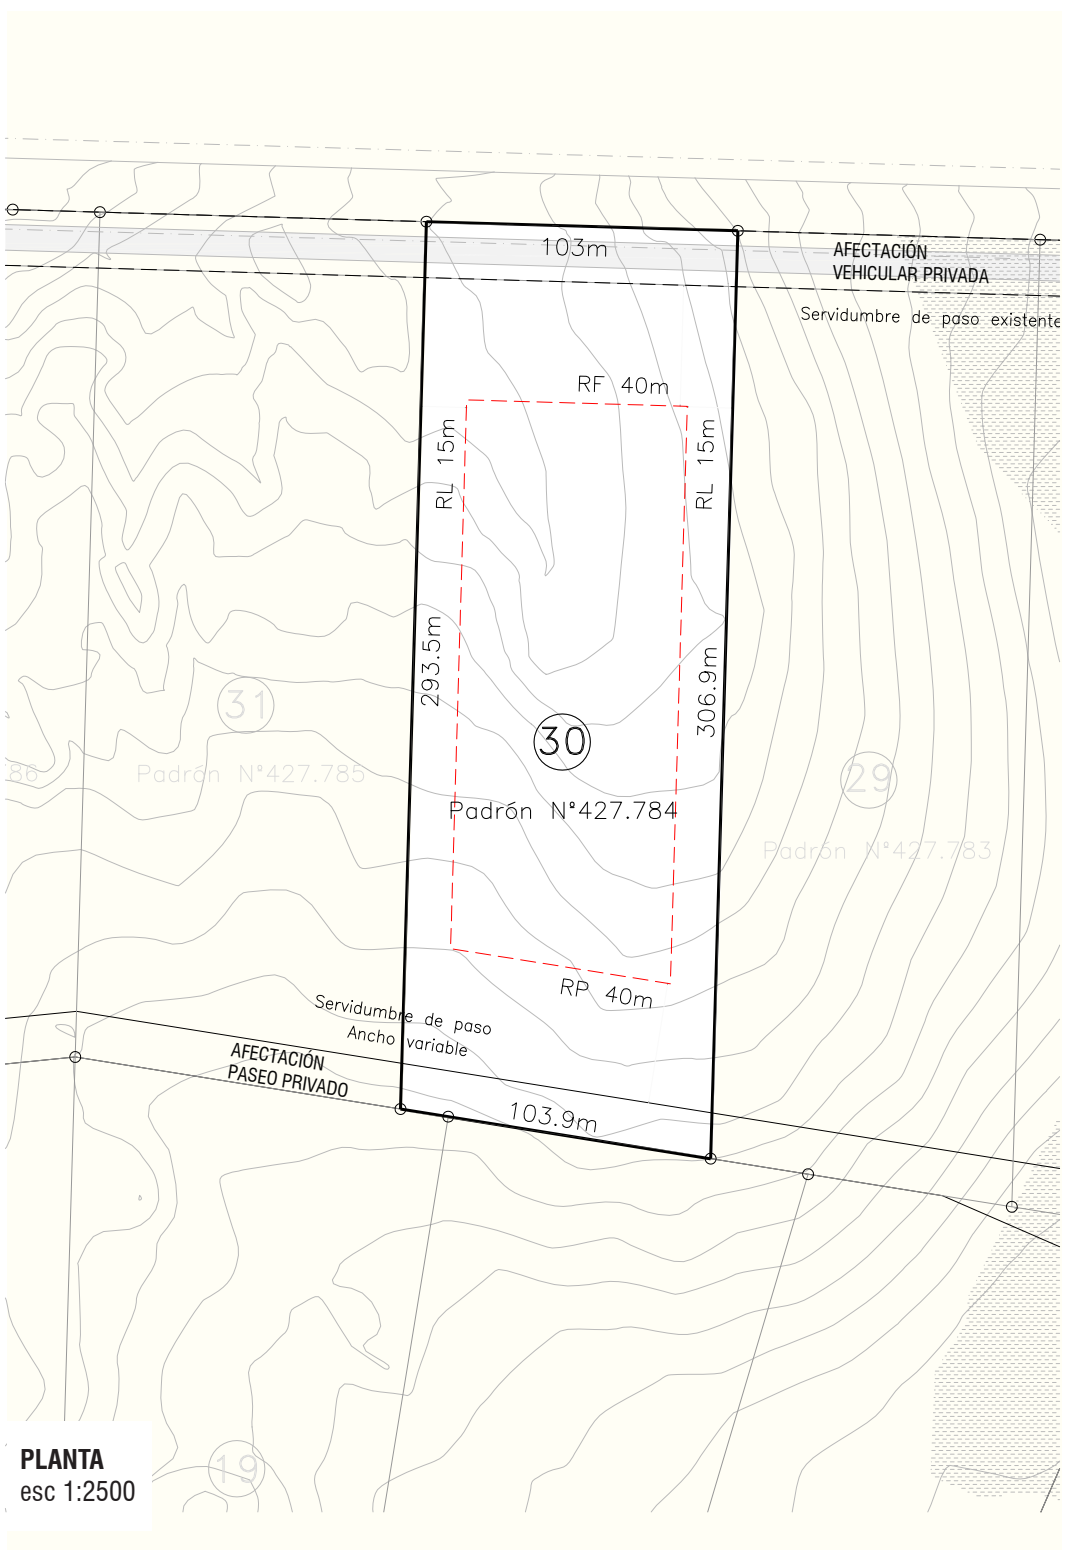


PLANTA
esc 1:2500


ÁREA TOTAL CHACRA 30297m²

ÁREA DE AFECTACIONES

■	USO EXCLUSIVO	27462 m ²
■	SERV. PÚBLICA VEHICULAR	- m ²
■	SERV. PRIVADA VEHICULAR	1906 m ²
■	SERV. PÚBLICA DE PASEO	- m ²
■	SERV. PRIVADA DE PASEO	1560 m ²
■	SERV. PRIVADA DE SEGURIDAD	- m ²

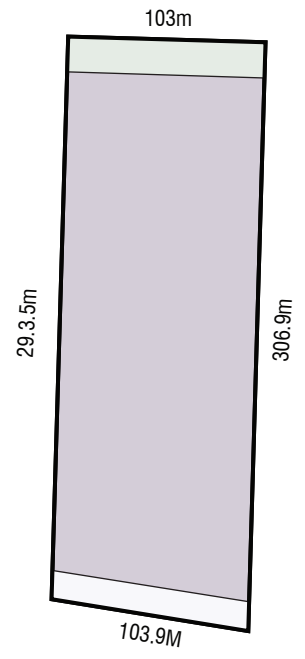


 


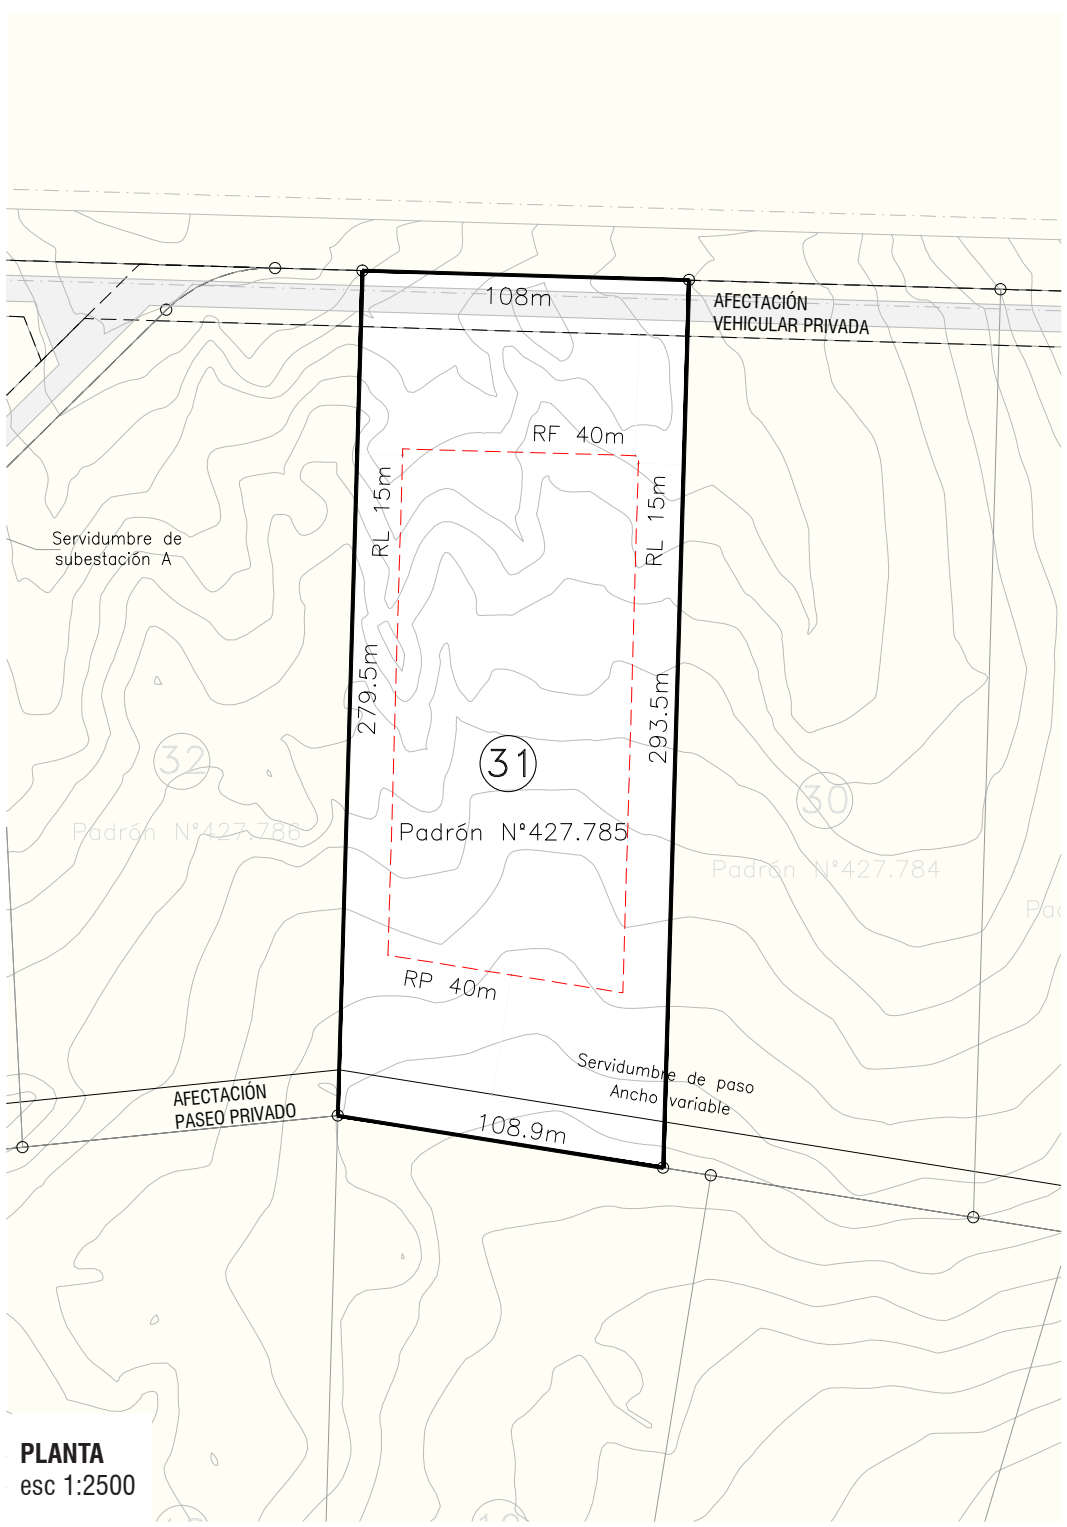

- RETIRO FRONTAL** = 40 m
- RETIRO POSTERIOR** = 40 m
- RETIRO LATERAL** = 15 m




PLANTA
esc 1:2500


ÁREA TOTAL CHACRA 30945m²

ÁREA DE AFECTACIONES

 	USO EXCLUSIVO	27313 m ²
	SERV. PÚBLICA VEHICULAR	- m ²
	SERV. PRIVADA VEHICULAR	1998 m ²
	SERV. PÚBLICA DE PASEO	- m ²
	SERV. PRIVADA DE PASEO	1634 m ²
	SERV. PRIVADA DE SEGURIDAD	- m ²

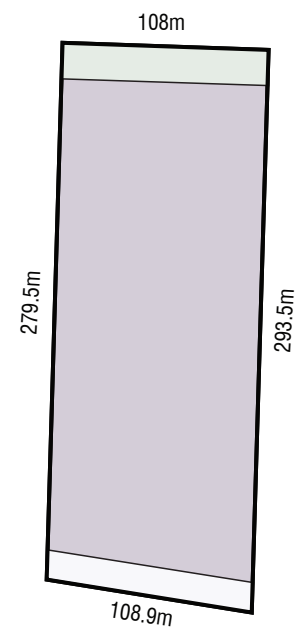

- RETIRO FRONTAL** = 40 m
- RETIRO POSTERIOR** = 40 m
- RETIRO LATERAL** = 15 m

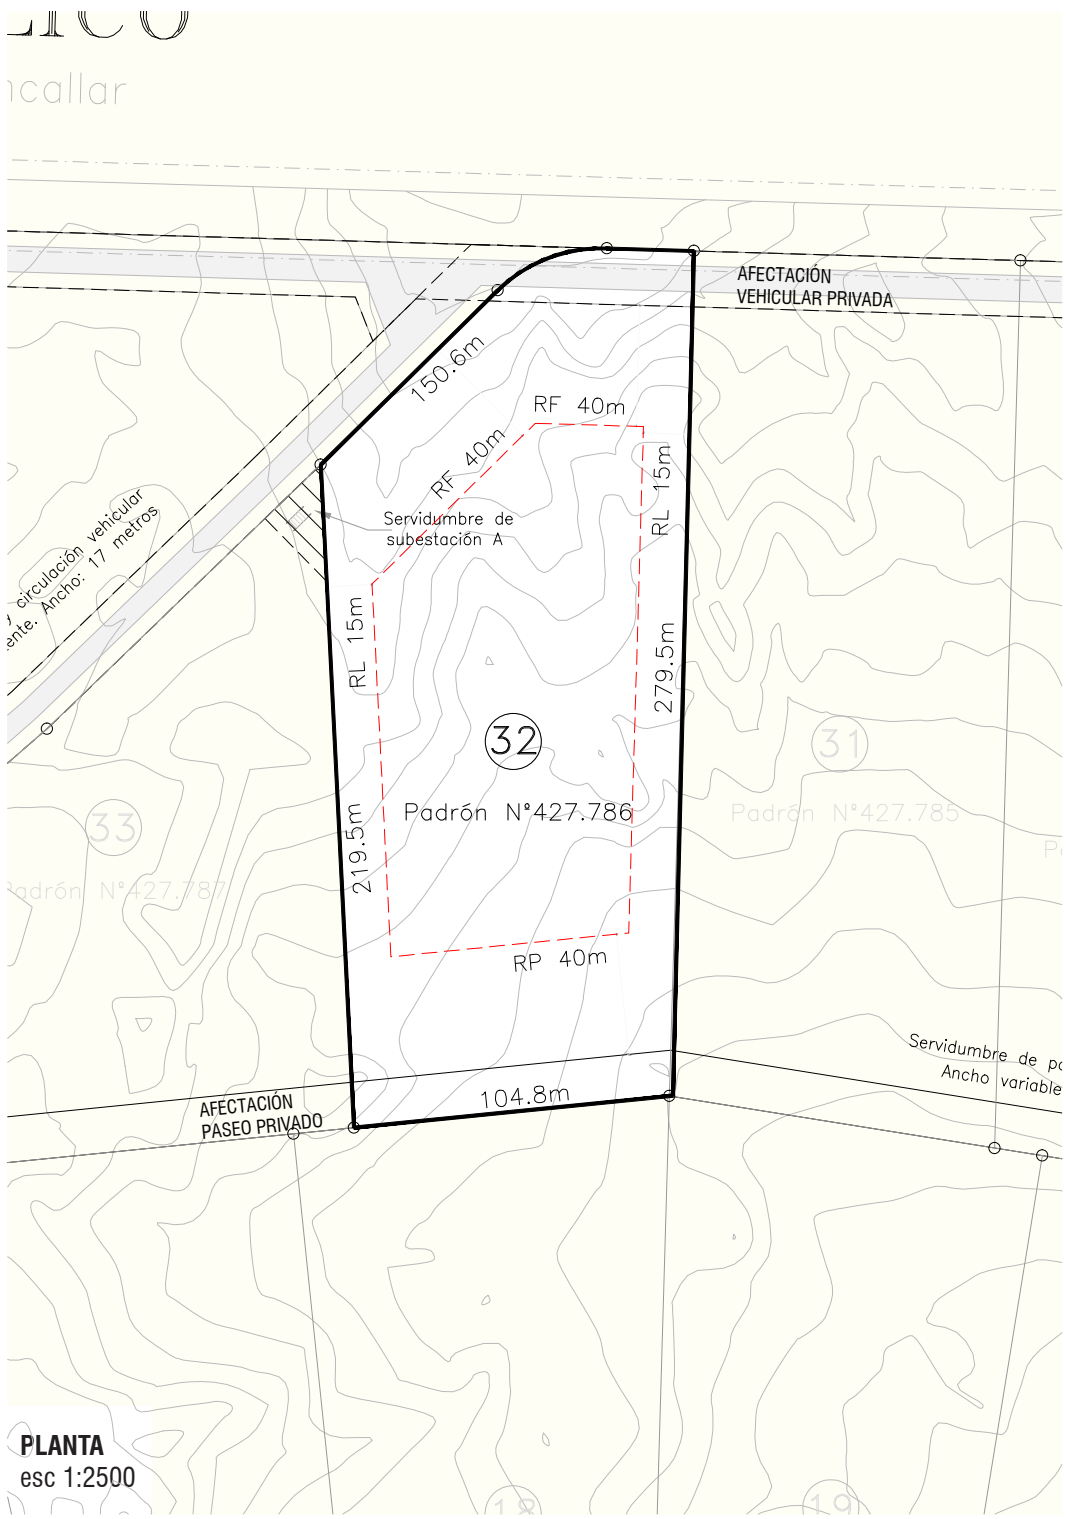


PLANTA
esc 1:2500


ÁREA TOTAL CHACRA 30242m²

ÁREA DE AFECTACIONES

	USO EXCLUSIVO	27627 m ²
	SERV. PÚBLICA VEHICULAR	- m ²
	SERV. PRIVADA VEHICULAR	1034 m ²
	SERV. PÚBLICA DE PASEO	- m ²
	SERV. PRIVADA DE PASEO	1581 m ²
	SERV. PRIVADA DE SEGURIDAD	- m ²

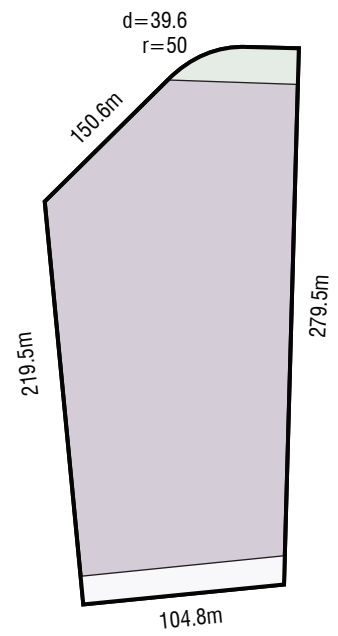


 


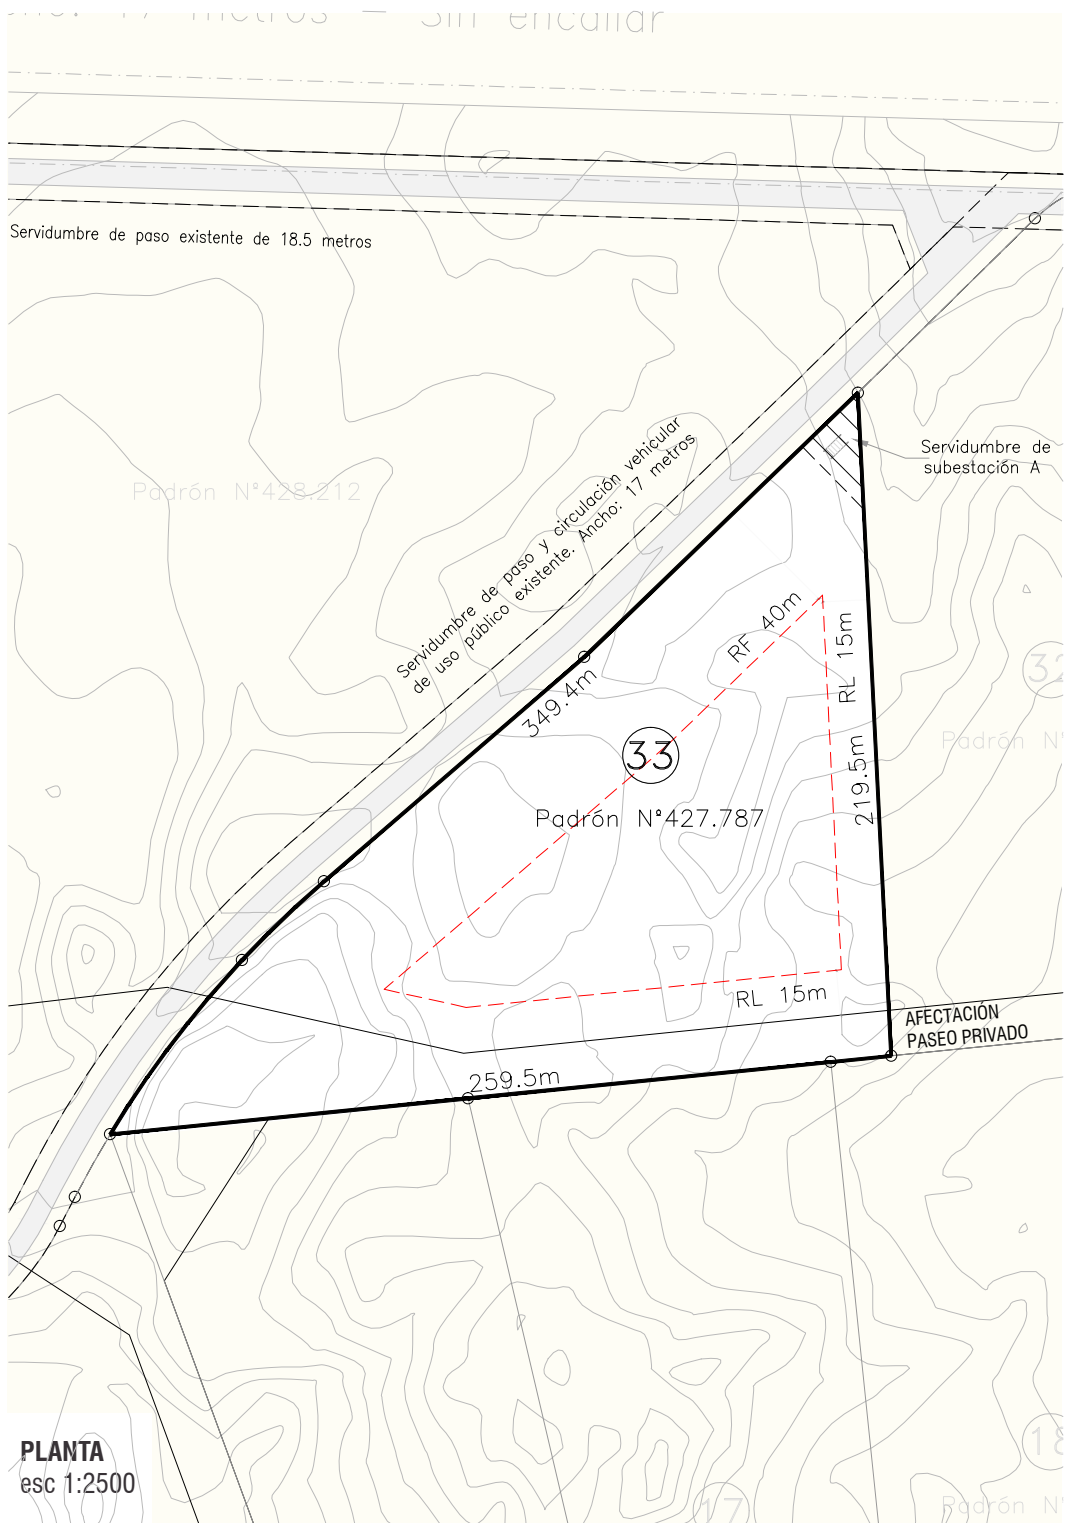

- RETIRO FRONTAL** = 40 m
- RETIRO POSTERIOR** = 40 m
- RETIRO LATERAL** = 15 m




PLANTA
esc 1:2500

ÁREA TOTAL CHACRA 30019m²

ÁREA DE AFECTACIONES

 	USO EXCLUSIVO	24757 m ²
	SERV. PÚBLICA VEHICULAR	- m ²
	SERV. PRIVADA VEHICULAR	- m ²
	SERV. PÚBLICA DE PASEO	- m ²
	SERV. PRIVADA DE PASEO	5262 m ²
	SERV. PRIVADA DE SEGURIDAD	- m ²

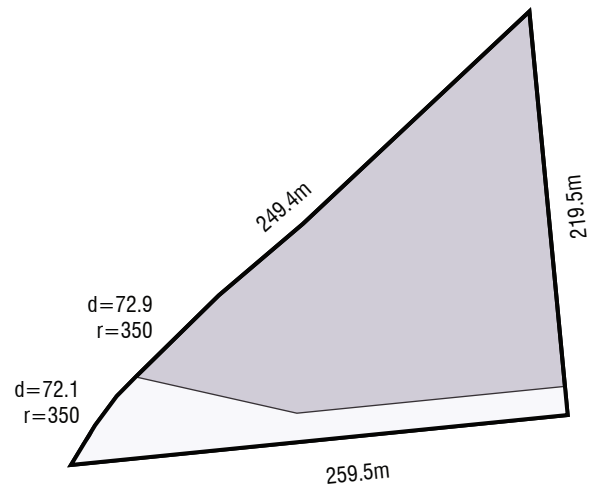

- RETIRO FRONTAL** = 40 m
- RETIRO POSTERIOR** = 40 m
- RETIRO LATERAL** = 15 m



CH 33